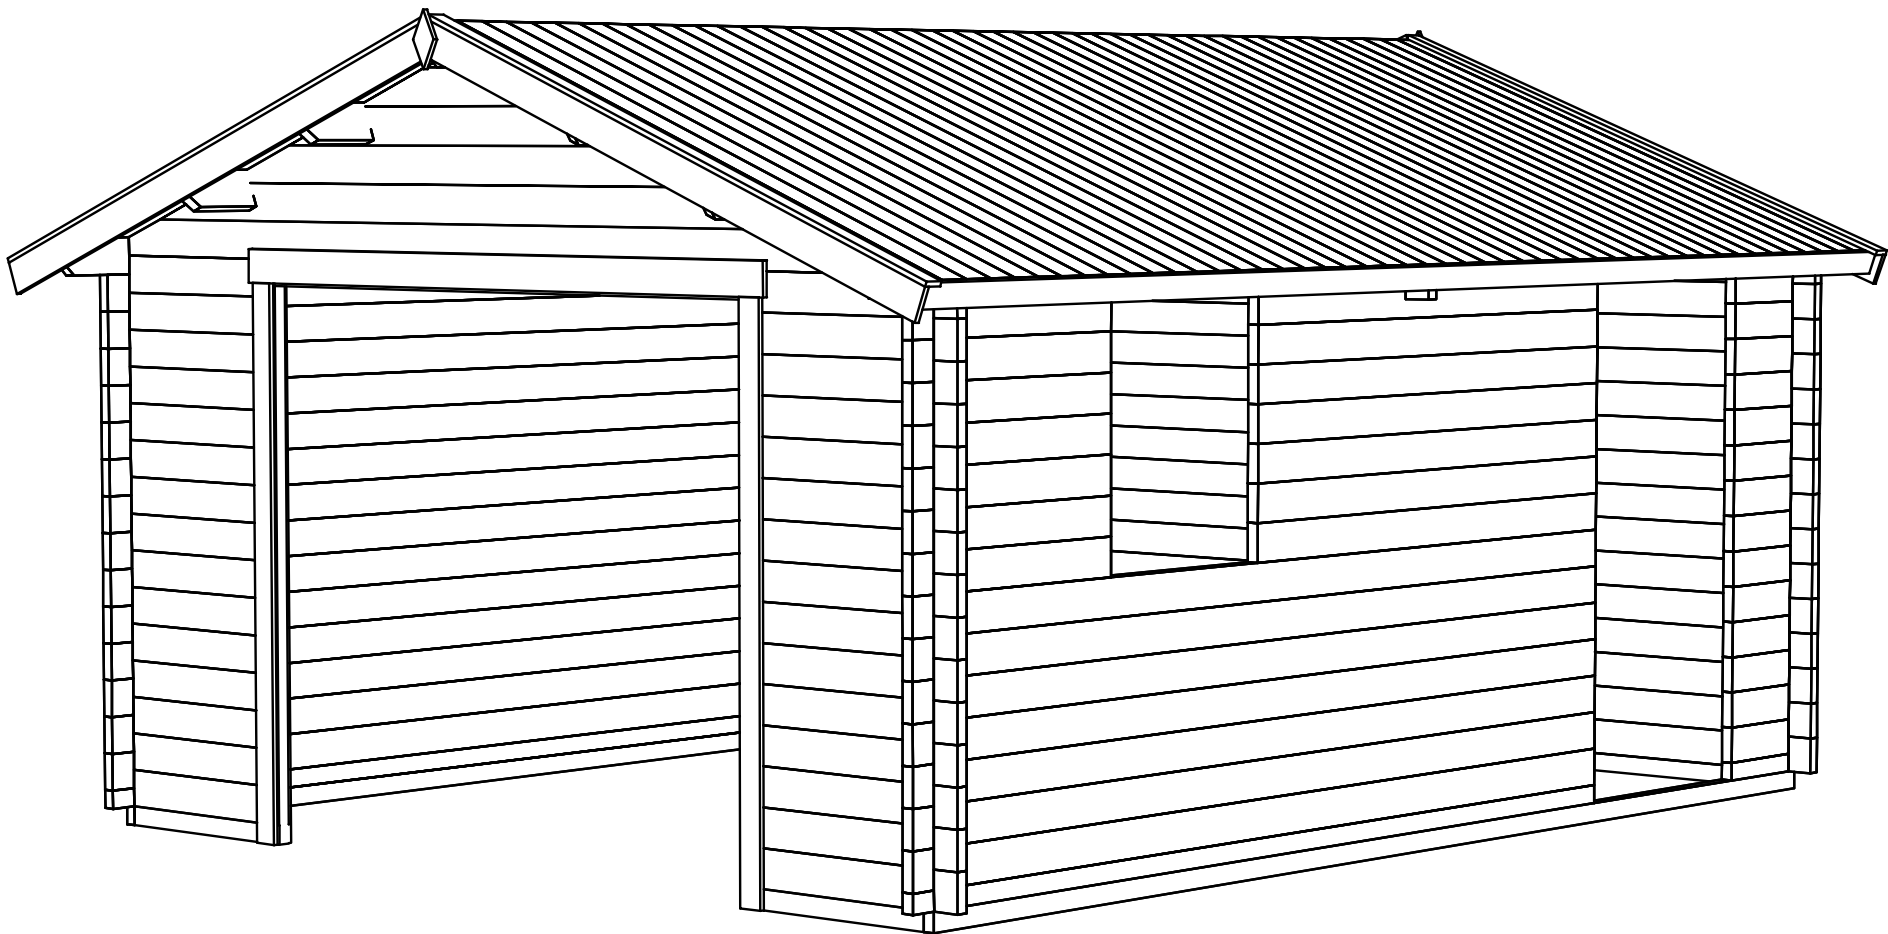
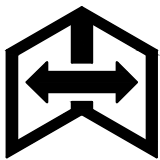
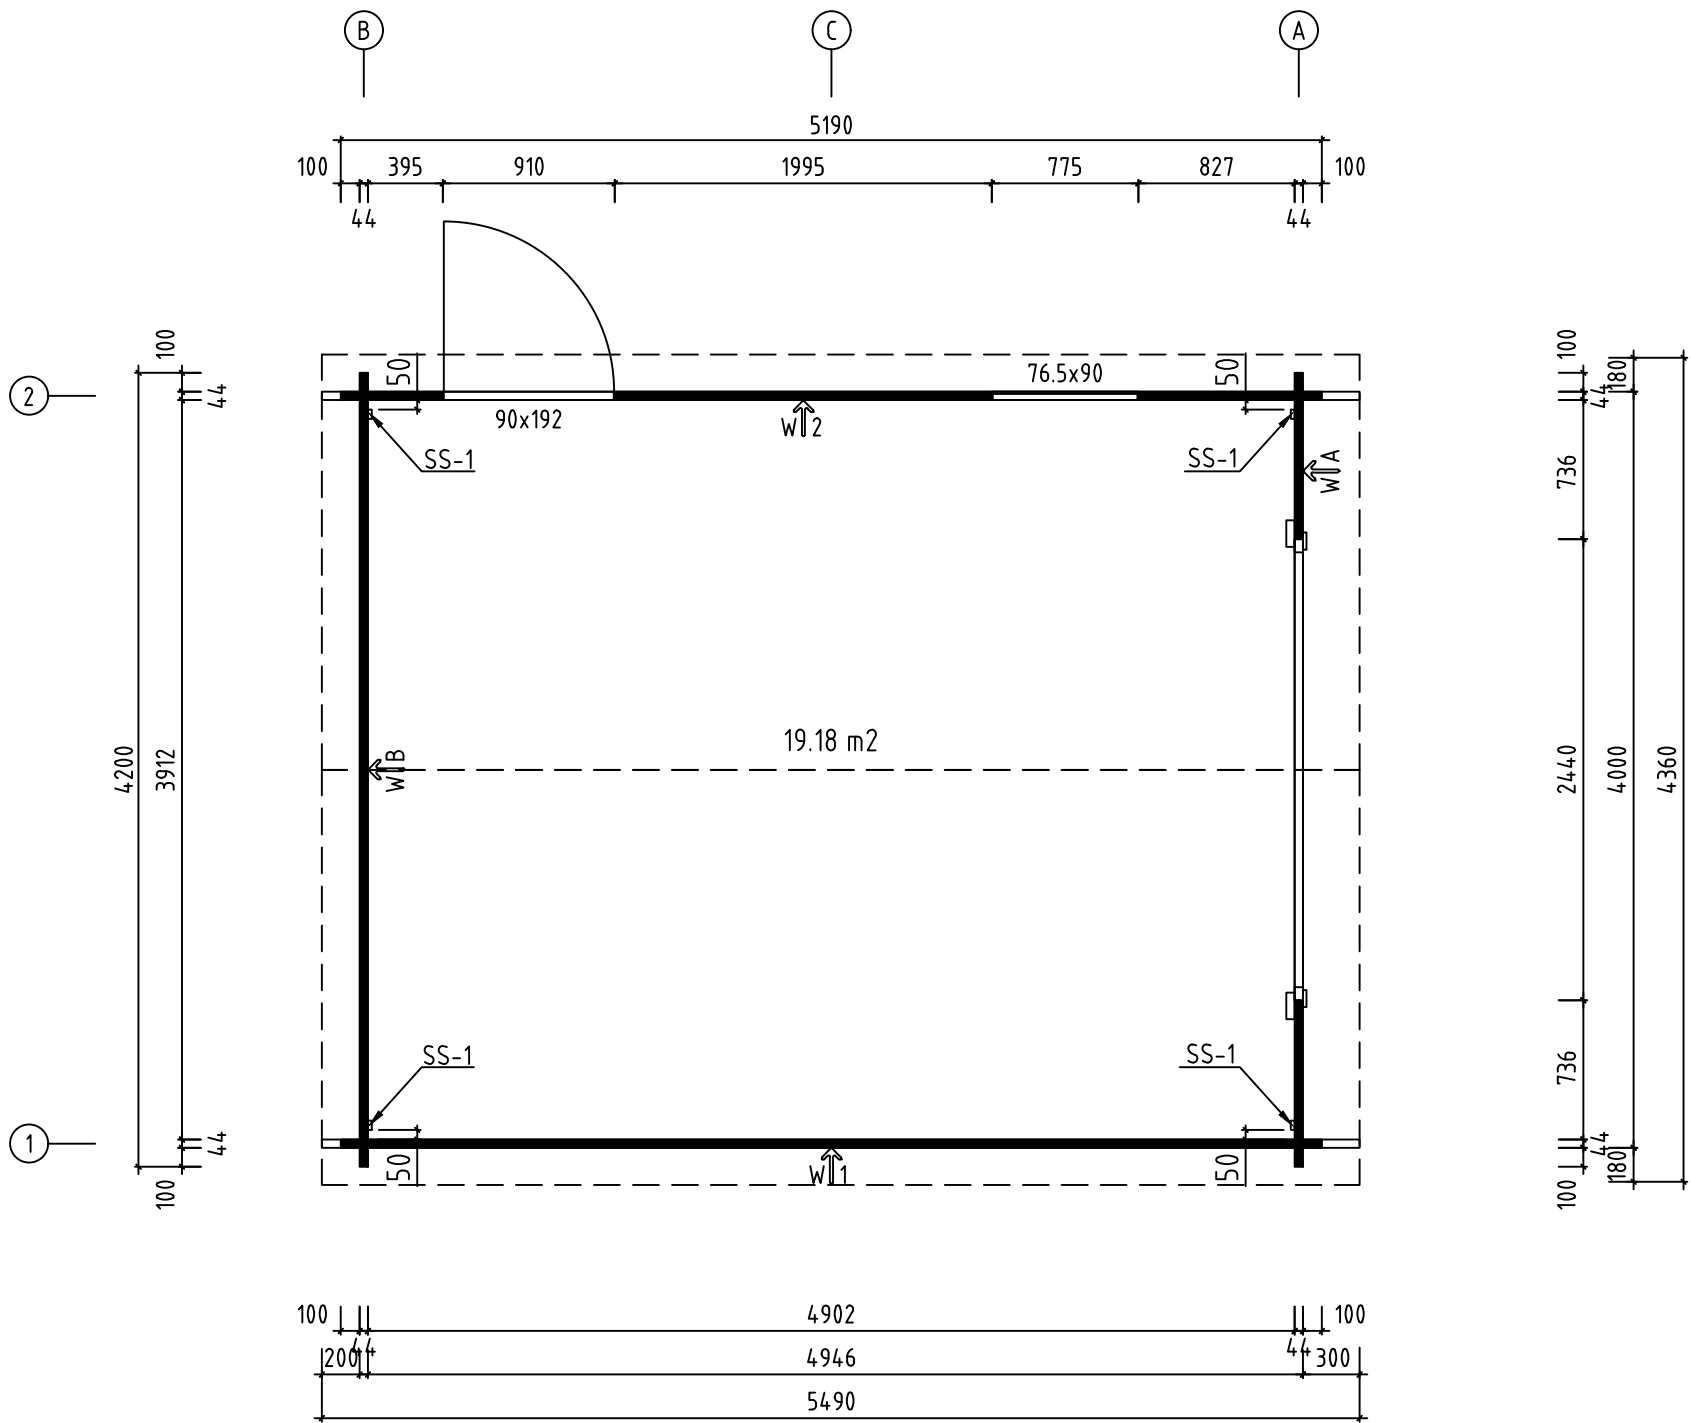
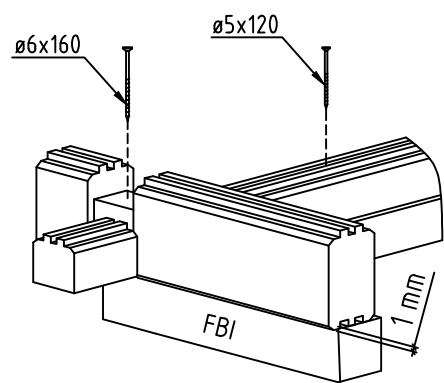
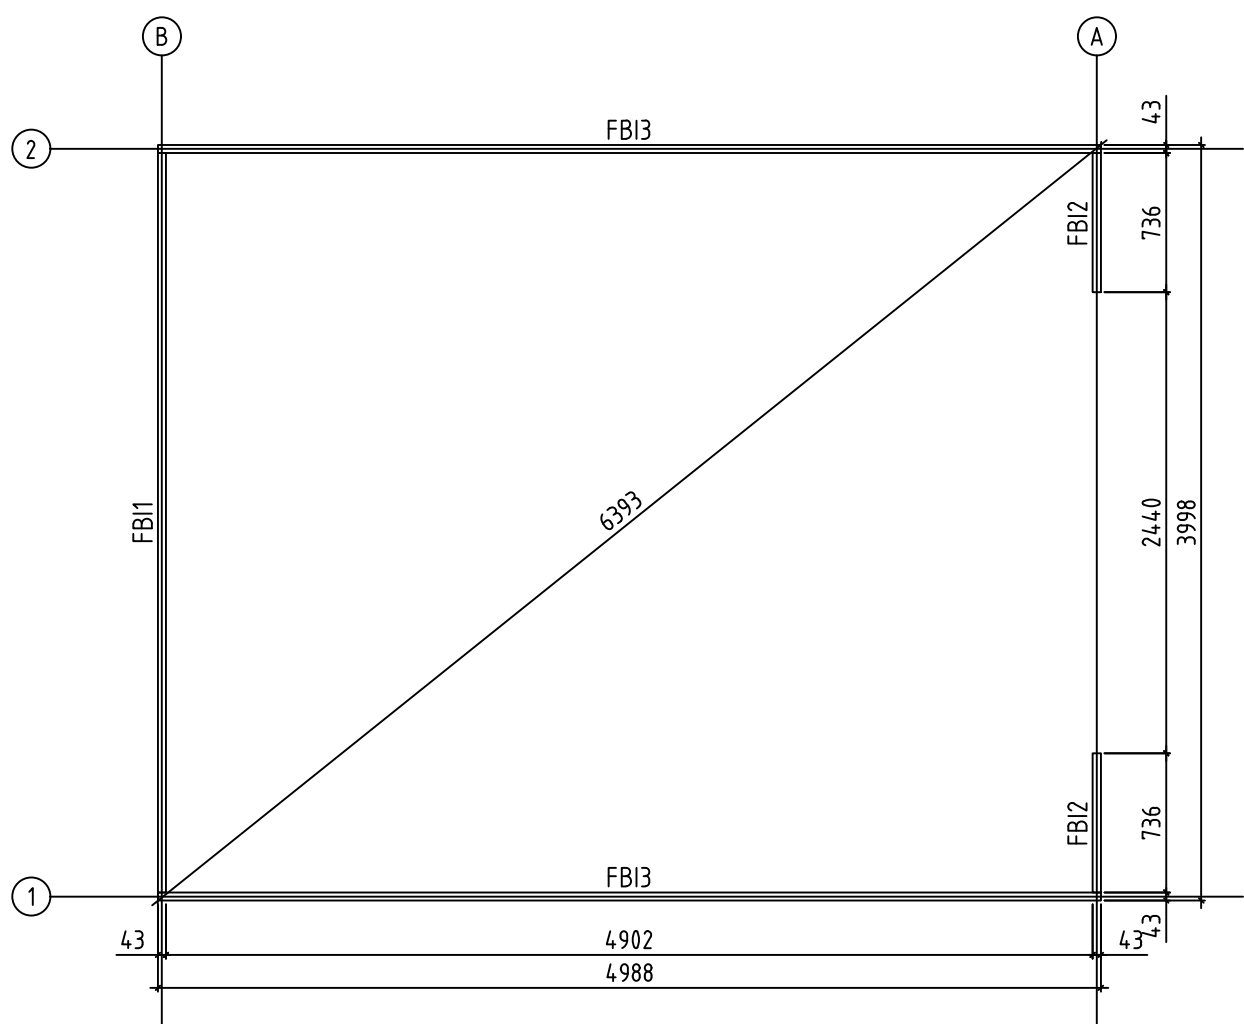




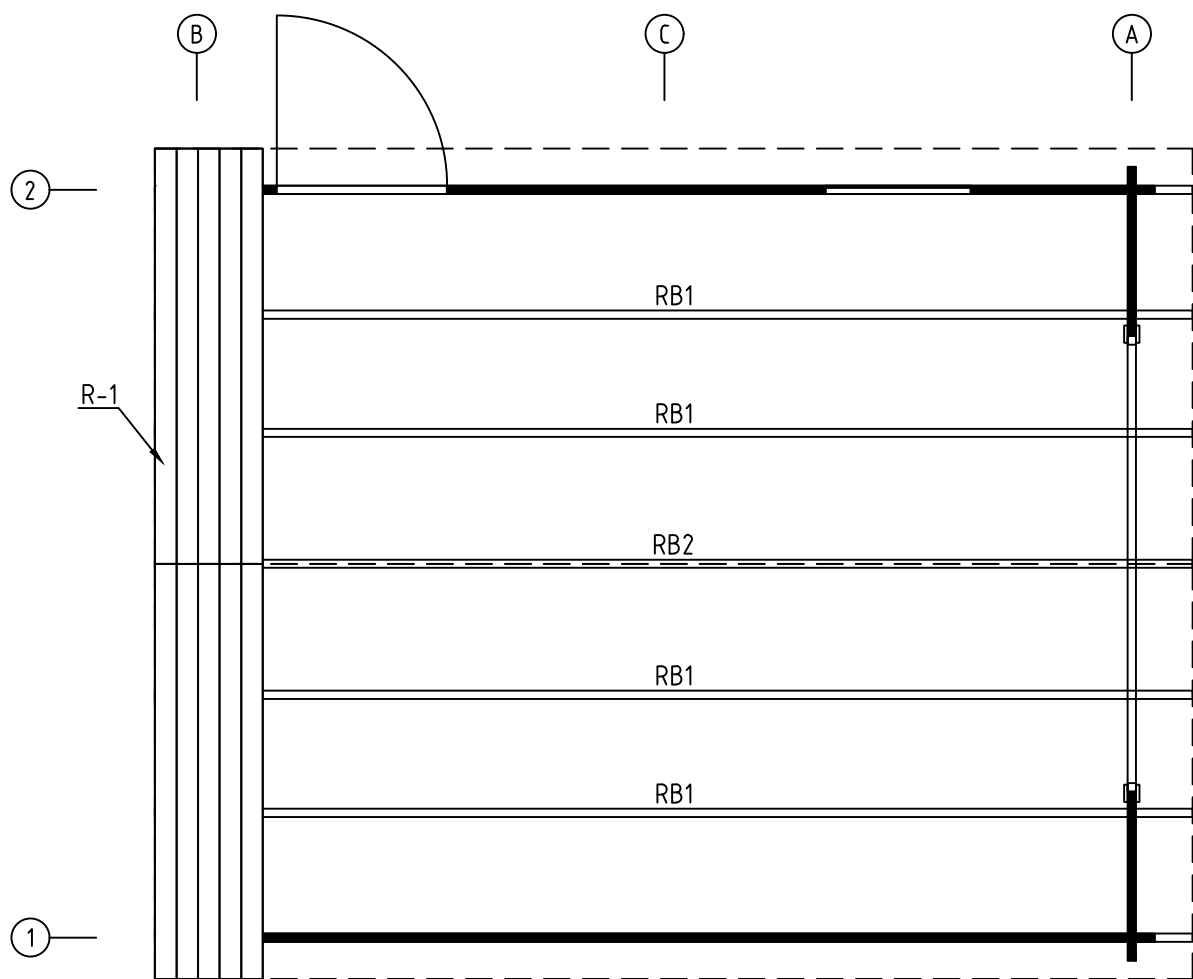
Name-Name-Nom 4456891		Page-Seite-Page 1
View-Aussicht-Vue 3D		Scale-Maßstab-Echelle 1:40
Material-Material-Matériau 44x135		Date-Datum-Date 18.01.2022
Drafter-Zeichner-Rédacteur EJ	File	



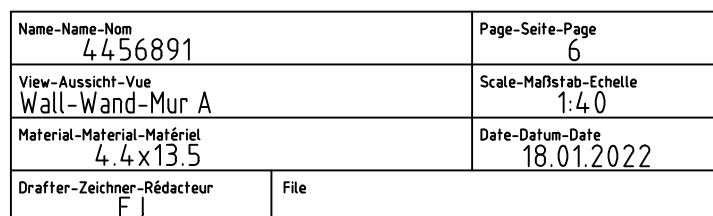
Name-Name-Nom 4456891		Page-Seite-Page 2
View-Aussicht-Vue GROUNDPLAN - GRUNDPLAN - PLAN DE MASSE		Scale-Maßstab-Echelle 1:40
Material-Material-Matériau 44x135		Date-Datum-Date 18.01.2022
Drafter-Zeichner-Rédacteur EJ	File	

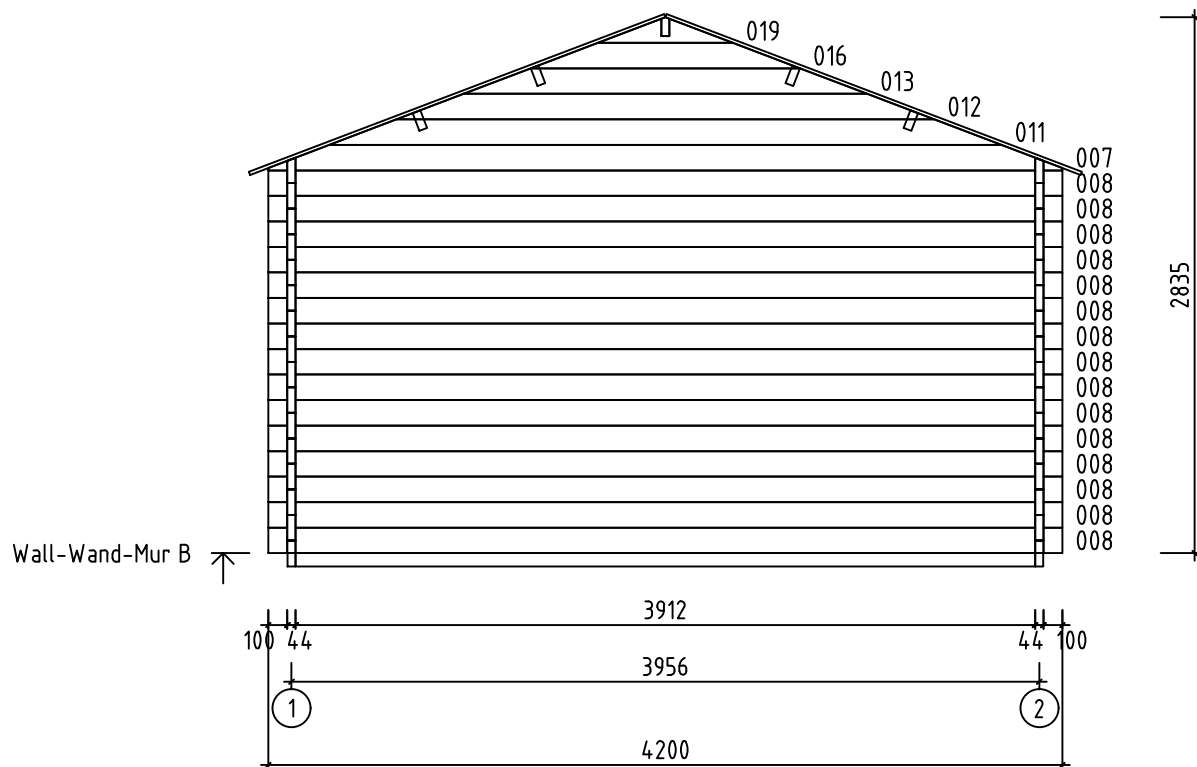


Name-Name-Nom 4456891		Page-Seite-Page 3
View-Aussicht-Vue FOUNDATION - FUNDAMENT - FONDATION		Scale-Maßstab-Echelle 1:40
Material-Material-Matériau 44x135		Date-Datum-Date 18.01.2022
Drafter-Zeichner-Rédacteur EJ	File	

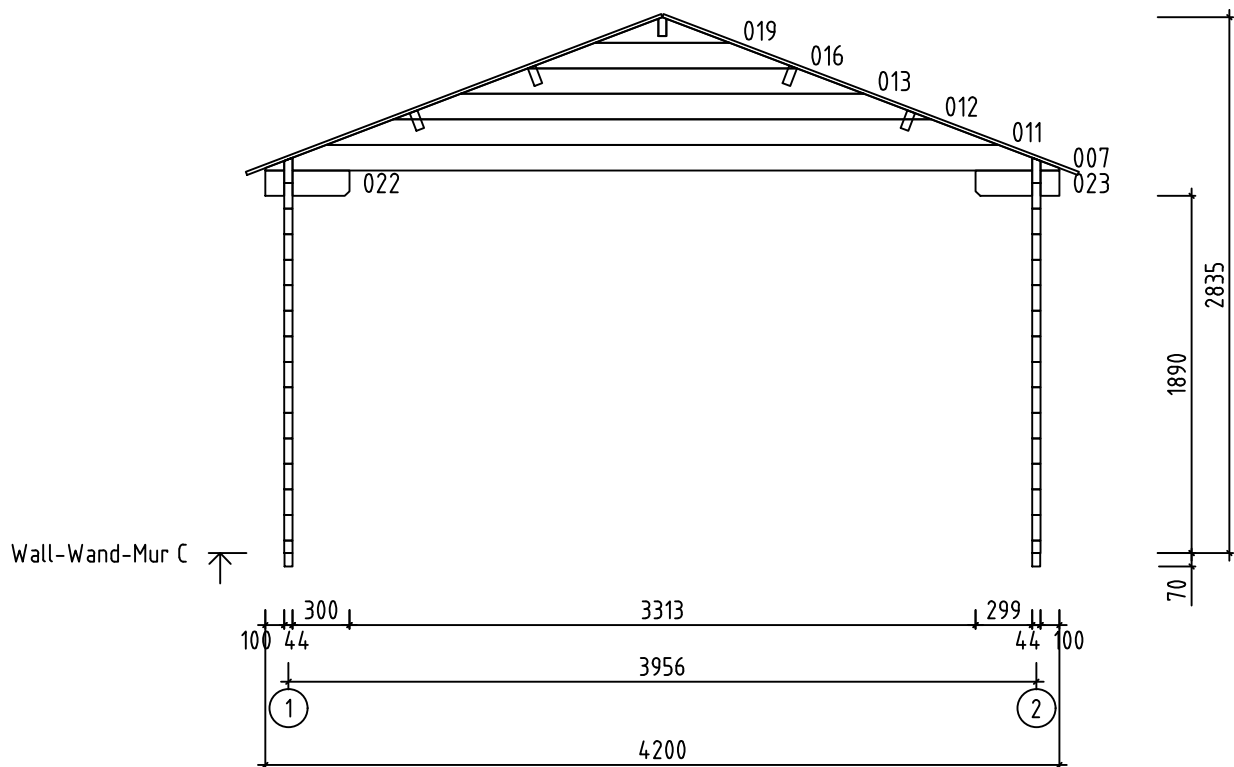


Name-Name-Nom 4456891		Page-Seite-Page 4
View-Aussicht-Vue ROOF PLAN-DACH-PLAN-PLAN DU TOIT		Scale-Maßstab-Echelle 1:40
Material-Material-Matériau 44x135		Date-Datum-Date 18.01.2022
Drafter-Zeichner-Rédacteur EJ	File	

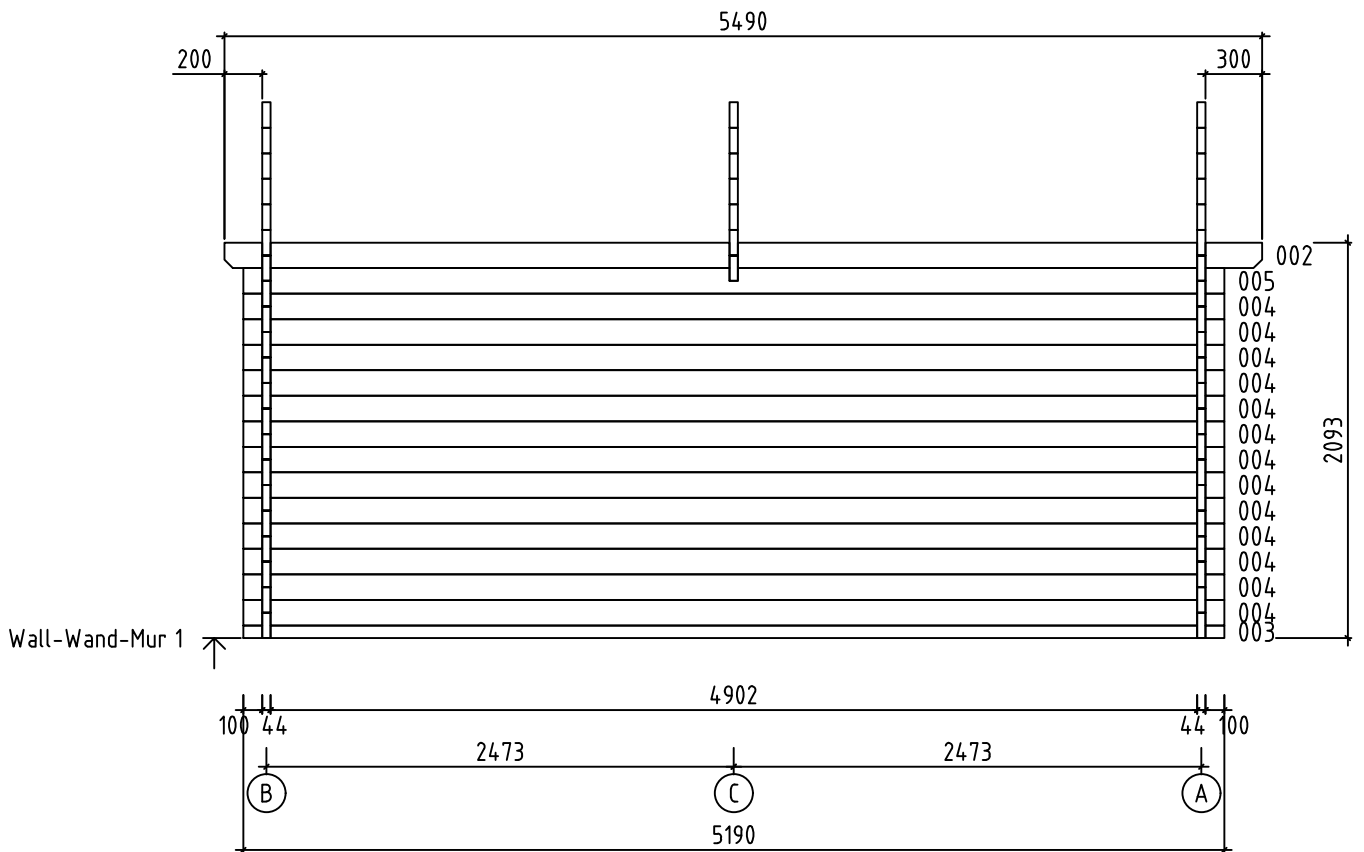




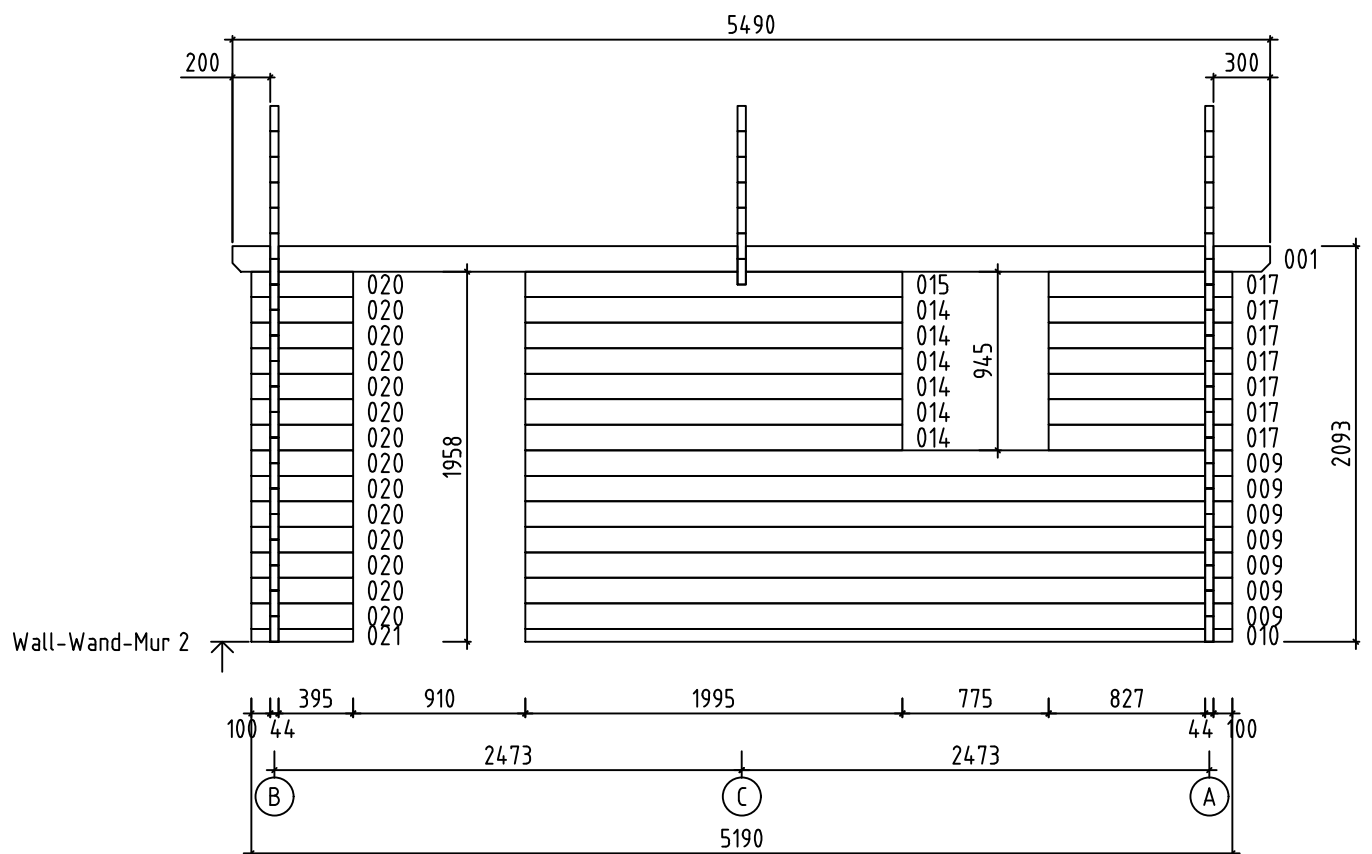
Name-Name-Nom 4456891		Page-Seite-Page 7
View-Aussicht-Vue Wall-Wand-Mur B		Scale-Maßstab-Echelle 1:40
Material-Material-Matériel 4.4 x 13.5		Date-Datum-Date 18.01.2022
Drafter-Zeichner-Rédacteur EJ	File	



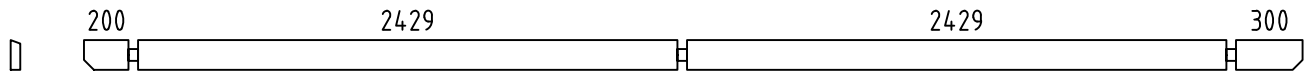
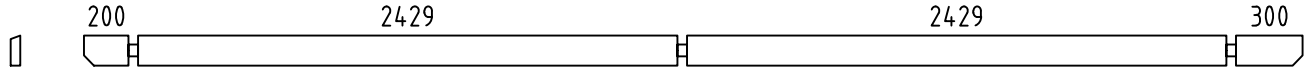
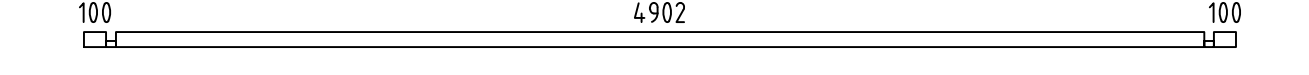
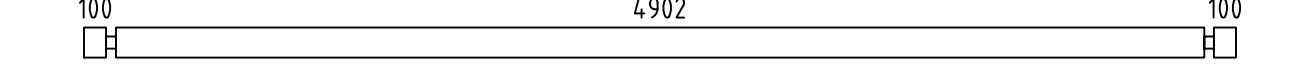
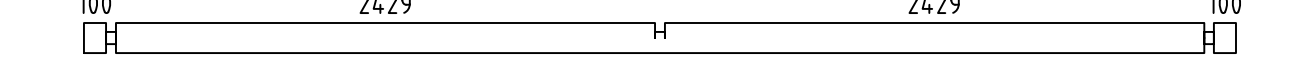
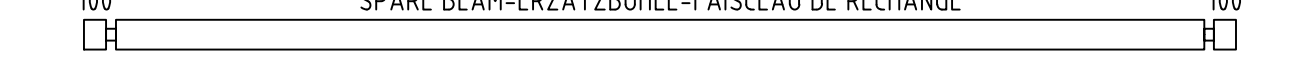
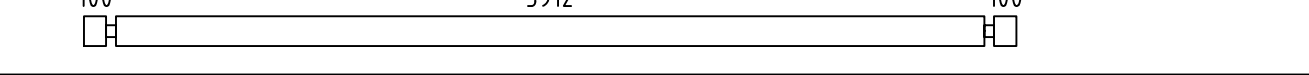
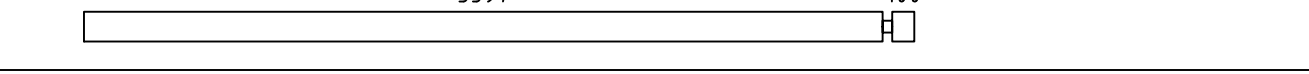
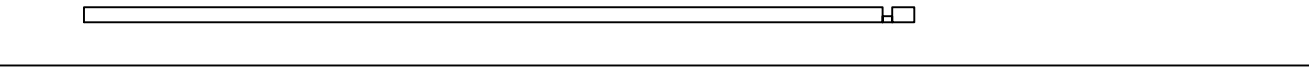
 
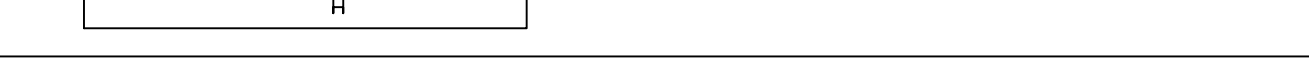
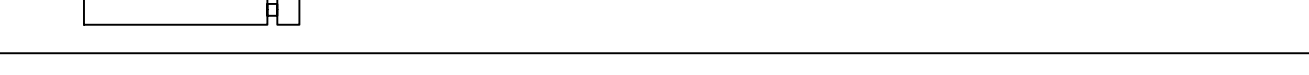
 
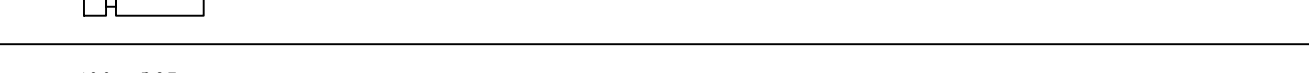
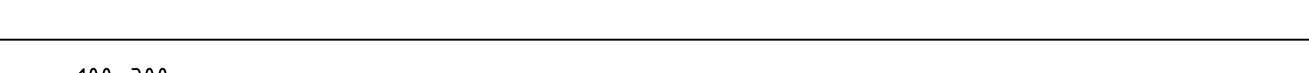
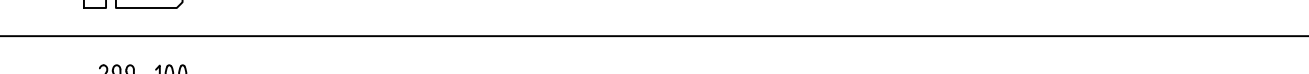
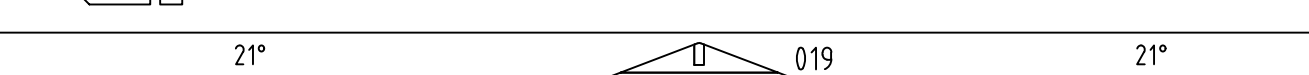
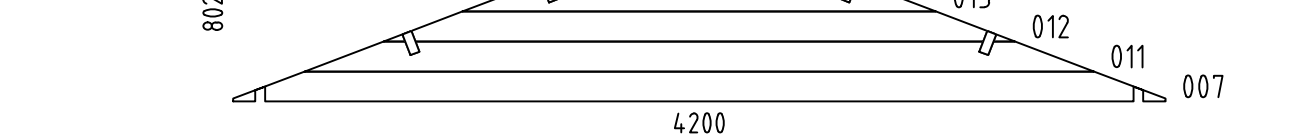
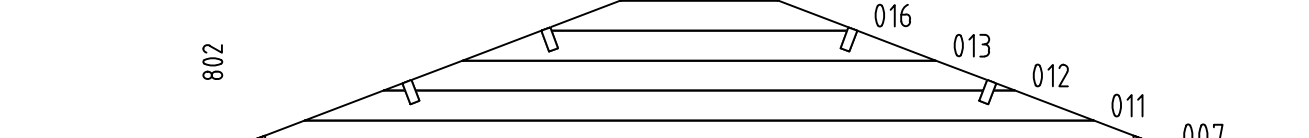
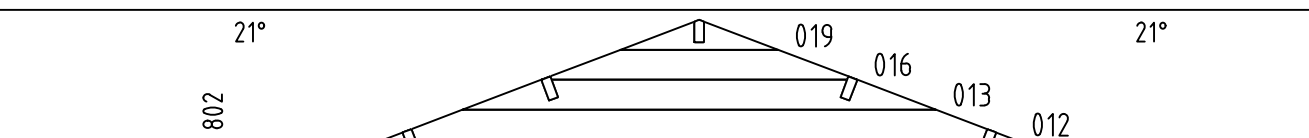
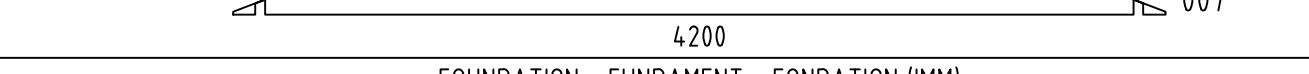
Name-Name-Nom 4456891		Page-Seite-Page 8
View-Aussicht-Vue Wall-Wand-Mur C		Scale-Maßstab-Echelle 1:40
Material-Material-Matériel 4.4 x 13.5		Date-Datum-Date 18.01.2022
Drafter-Zeichner-Rédacteur EJ	File	

 
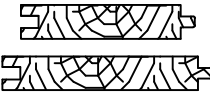
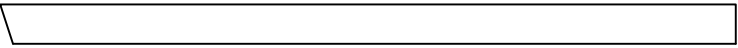
 
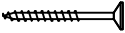
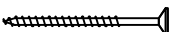
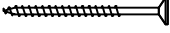
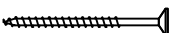
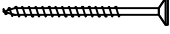
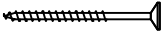
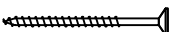
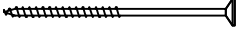
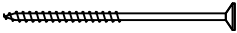


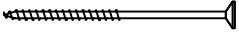
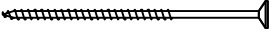
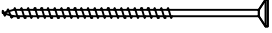
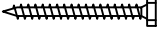
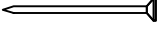
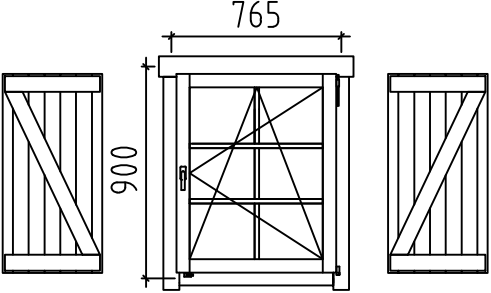
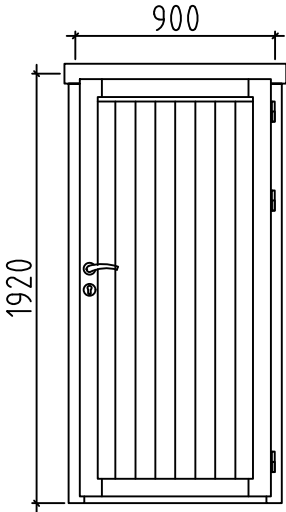
Name-Name-Nom 4456891		Page-Seite-Page 9
View-Aussicht-Vue Wall-Wand-Mur 1		Scale-Maßstab-Echelle 1:4.0
Material-Material-Matériel 4.4 x 13.5		Date-Datum-Date 18.01.2022
Drafter-Zeichner-Rédacteur EJ	File	



Name-Name-Nom 4456891		Page-Seite-Page 10
View-Aussicht-Vue Wall-Wand-Mur 2		Scale-Maßstab-Echelle 1:40
Material-Material-Matériau 4.4x13.5		Date-Datum-Date 18.01.2022
Drafter-Zeichner-Rédacteur F I	File	

Pos	4456891 Piece list - Stückliste - Liste des pieces	Q.	P (mm)	L (mm)
001		1	44x135	5490
002		1	44x135	5490
003		1	44x68	5190
004		13	44x135	5190
005		1	44x135	5190
006		1	44x135	5190
008		15	44x135	4200
009		7	44x135	3741
010		1	44x68	3741
014		6	44x135	1995
015		1	44x135	1995
017		7	44x135	971
018		30	44x135	880
020		14	44x135	539
021		1	44x68	539
022		1	44x135	444
023		1	44x135	443
WA-1		1		
WB-1		1		
WC-1		1		
FBI3		2	43x70	4988
FBI1		1	43x70	3912
Name-Name-Nom 4456891		Date-Datum-Date 18.01.2022		Page-Seite-Page 1/3

Pos	4456891 Piece list - Stückliste - Liste des pieces	Q.	P (mm)	L (mm)
FBI2	FOUNDATION - FUNDAMENT - FONDATION (IMM) 	2	43x70	761
RB1	ROOF BEAM - DACHBALKEN - PANNE DE TOIT 	4	43x140	5490
RB2	ROOF BEAM - DACHBALKEN - PANNE DE TOIT 	1	43x140	5490
R-1	ROOF BOARDS - DACHBRETTER - VOLIGES  or-oder-ou	126+2 98+2	88x18 114x18	2350
PL-1	COVERING MOULDING - DECKUNGSPROFIL - FIXATION POUR PROFILS DE FINITION 	2	43x140	2030
PL-2	COVERING MOULDING - DECKUNGSPROFIL - FIXATION POUR PROFILS DE FINITION 	1	43x140	2660
GB-1	GABLE MOULDING - GIEBELLEISTE - PLANCHE DE RIVE 	4	18x120	2400
PL-3	COVERING MOULDING - DECKUNGSPROFIL - FIXATION POUR PROFILS DE FINITION 	1	18x120	2540
PL-4	COVERING MOULDING - DECKUNGSPROFIL - FIXATION POUR PROFILS DE FINITION 	2	18x90	2015
PL-5	COVERING MOULDING - DECKUNGSPROFIL - FIXATION POUR PROFILS DE FINITION 	2	45x70	2070
PL-6	COVERING MOULDING - DECKUNGSPROFIL - FIXATION POUR PROFILS DE FINITION 	1	45x70	2300
EB-1	EAVES BOARD - TRAUFBRETT - BANDEAU DE TOIT 	2	18x90	5490
ES-1	ROOF EDGE REINFORCEMENT - DACHRANDVERSTÄRKUNG - CORNIERE DE RENFORT DE BORD DE TOIT 	4	30x40	2745
SS-1	STORM PROTECTION - STURMLEISTE - LATTE ANTI-TEMPETE 	4	18x35	2110
GS-1	ROOFING FELT FILLET - DACHPAPPENLEISTE - BAGUETTE DE FIXATION DU FEUTRE BITUMEUX 	4	18x70	2400
HS	SCREW FOR GABLE SEGMENT - SCHRAUBE FÜR DECKBLATT - VIS POUR FIXATION LOSANGE DE FINITION 	4	ø3.5x35	
HS	SCREW FOR GABLE MOULDING (GB) - SCHRAUBE FÜR GIEBELLEISTE (GB) - VIS DE FIXATION POUR PLANCHE DE RIVE (GB) 	32	ø4.5x50	
HS	SCREW FOR COVERING MOULDING (PL-3;4) - SCHRAUBE FÜR DECKUNGSPROFIL (PL-3;4) VIS DE FIXATION POUR PROFILS DE FINITION (PL-3;4) 	54	ø4.5x50	
HS	SCREW FOR EAVES BOARDS (EB) - SCHRAUBE FÜR TRAUFBRETT (EB) - VIS DE FIXATION POUR BANDEAU DE TOIT (EB) 	24	ø4.5x50	
HS	SCREW FOR ROOF EDGE REINFORCEMENT (ES) - SCHRAUBE FÜR DACHRANDVERSTÄRKUNG (ES) - VIS POUR RENFORT DE BORD DE TOIT (ES) 	24	ø4.5x50	
HS	SCREW FOR ROOFING FELT FILLET (GS) - SCHRAUBE FÜR DACHPAPPEN- LEISTE (GS) - VIS POUR BAGUETTE FIXATION FEUTRE BITUMEUX (GS) 	24	ø4.5x50	
HS	SCREW FOR COVERING MOULDING (PL-1; 2) - SCHRAUBE FÜR DECKUNGSPROFIL (PL-1; 2) - VIS DE FIXATION POUR PROFILS DE FINITION (PL-1; 2) 	54	ø4.5x80	
HS	SCREW FOR FUNDAMENT (FBI) - SCHRAUBE ZUR BEFESTIGUNG FUNDAMENT (FBI) - VIS POUR FONDATION (FBI) 	8	ø4.5x90	
HS	SCREW FOR 1. WALL BEAM - SCHRAUBE FÜR 1. BOHLENREIHE - VIS DE FIXATION DES FONDATIONS 	7	ø5x120	
HS	SCREW FOR COVERING MOULDING (PL-5; 6) - SCHRAUBE FÜR DECKUNGS- PROFIL (PL-5; 6) - VIS DE FIXATION POUR PROFILS DE FINITION (PL-5; 6) 	24	ø5x120	
Name-Name-Nom 4456891		Date-Datum-Date 18.01.2022	Page-Seite-Page 2/3	

Pos	4456891 Piece list - Stückliste - Liste des pieces	Q.	P (mm)	L (mm)
HS	SCREW FOR GABLE - SCHRAUBE FÜR GIEBEL - VIS POUR FIXATION DES PIGNONS 	36	ø5x120	
HS	SCREW FOR 1. WALL BEAM - SCHRAUBE FÜR 1. BOHLENREIHE - VIS DE FIXATION DES FONDATIONS 	4	ø6x160	
HS	SCREW FOR ROOF BEAMS - SCHRAUBE FÜR DACHBALKEN - VIS POUR PANNE DE TOIT 	15	ø6x160	
HS	SCREW FOR STORM PROTECTION - SCHRAUBE FÜR STURMLEISTE - VIS POUR LAME ANTI-TEMPETE 	12	ø6x50	
HB	HAMMER BLOCK - SCHLAGHOLZ - CALLE DE FRAPPE 	2		
NF	ZN NAIL FOR ROOF - ZN NÄGEL FÜR DACHBRETTER - POINTE POUR TOIT 	520	ø2.5x60	
DB	GABLE SEGMENT- DECKBLATT - LOSANGE DE FINITION 	2		
SM6	WASHER FOR STORM PROTECTION - DICHTSCHEIBE FÜR STURMLEISTE - RONDELLE POUR LAME ANTI-TEMPETE 	12	M6x18	
	WINDOW-FENSTER-FENETRE, AST PRE 	R 1	765x900	
	DOOR-TÜR-PORTE, AST PRE 	R 1	900x1920	
Name-Name-Nom 4456891		Date-Datum-Date 18.01.2022		Page-Seite-Page 3/3