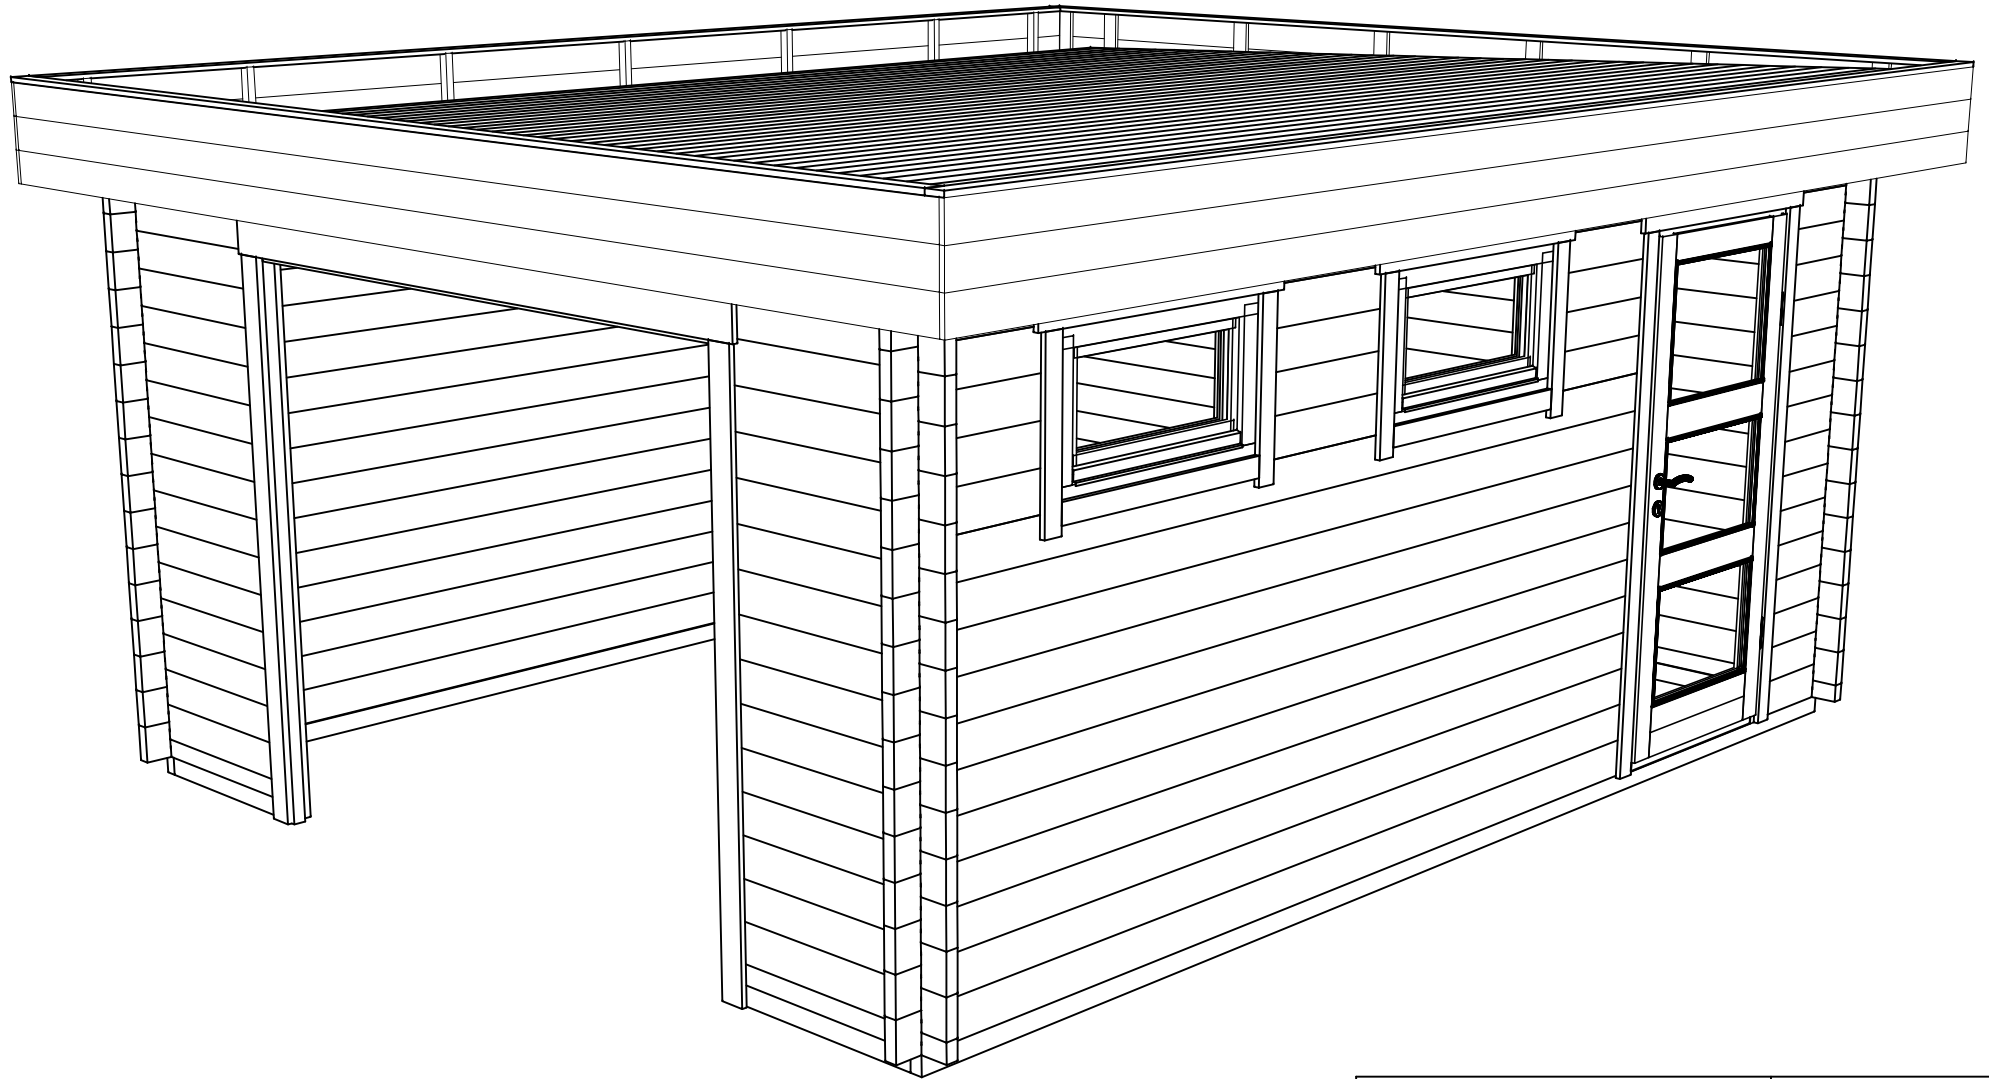
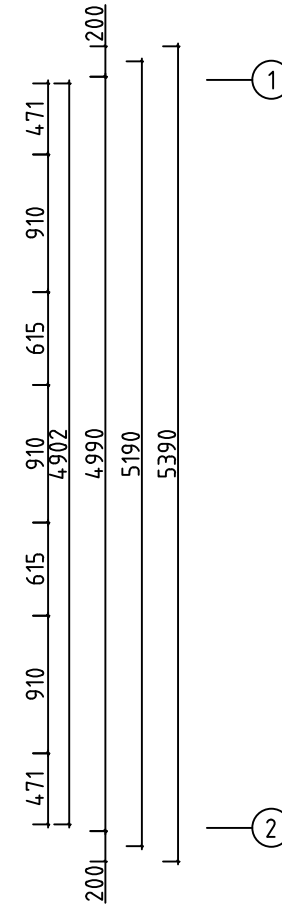
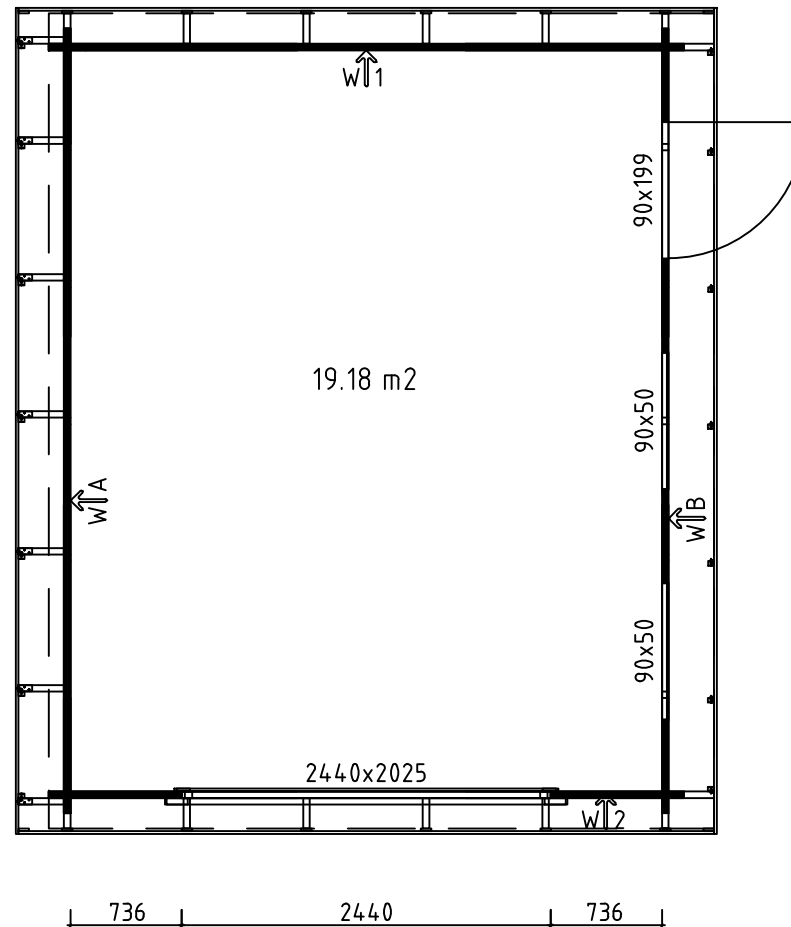
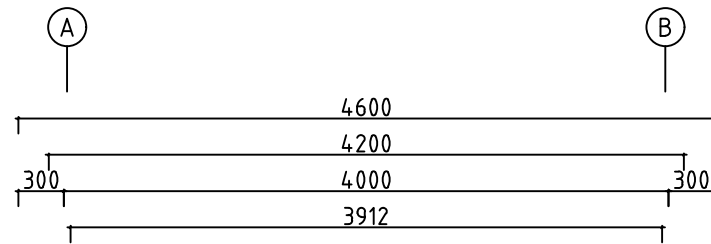
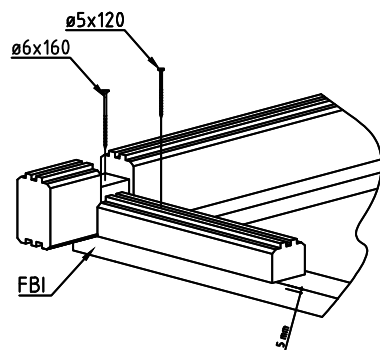
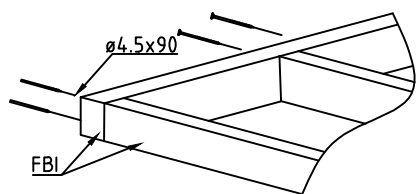
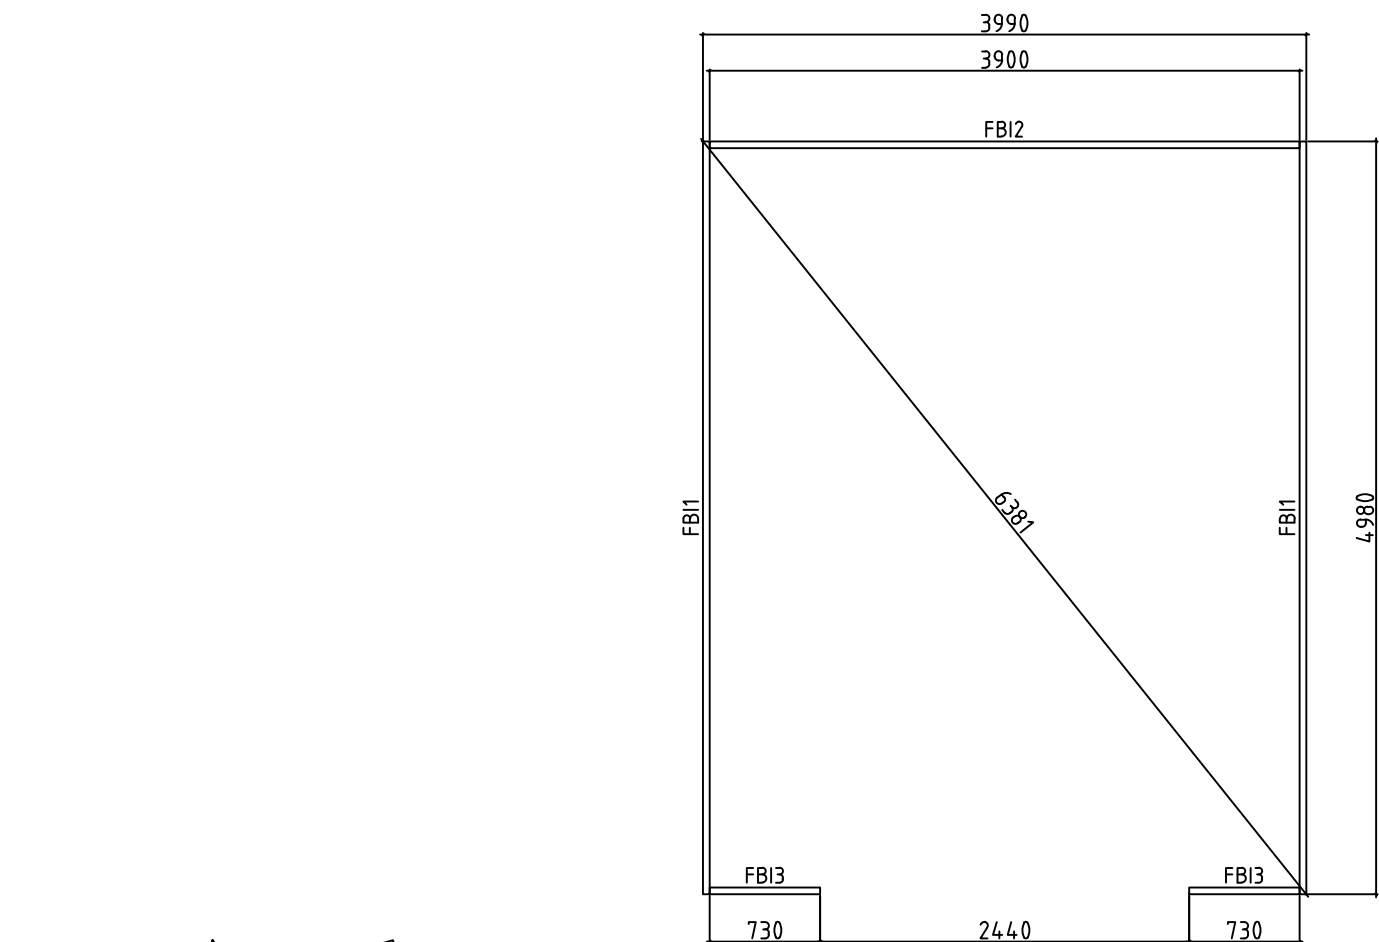




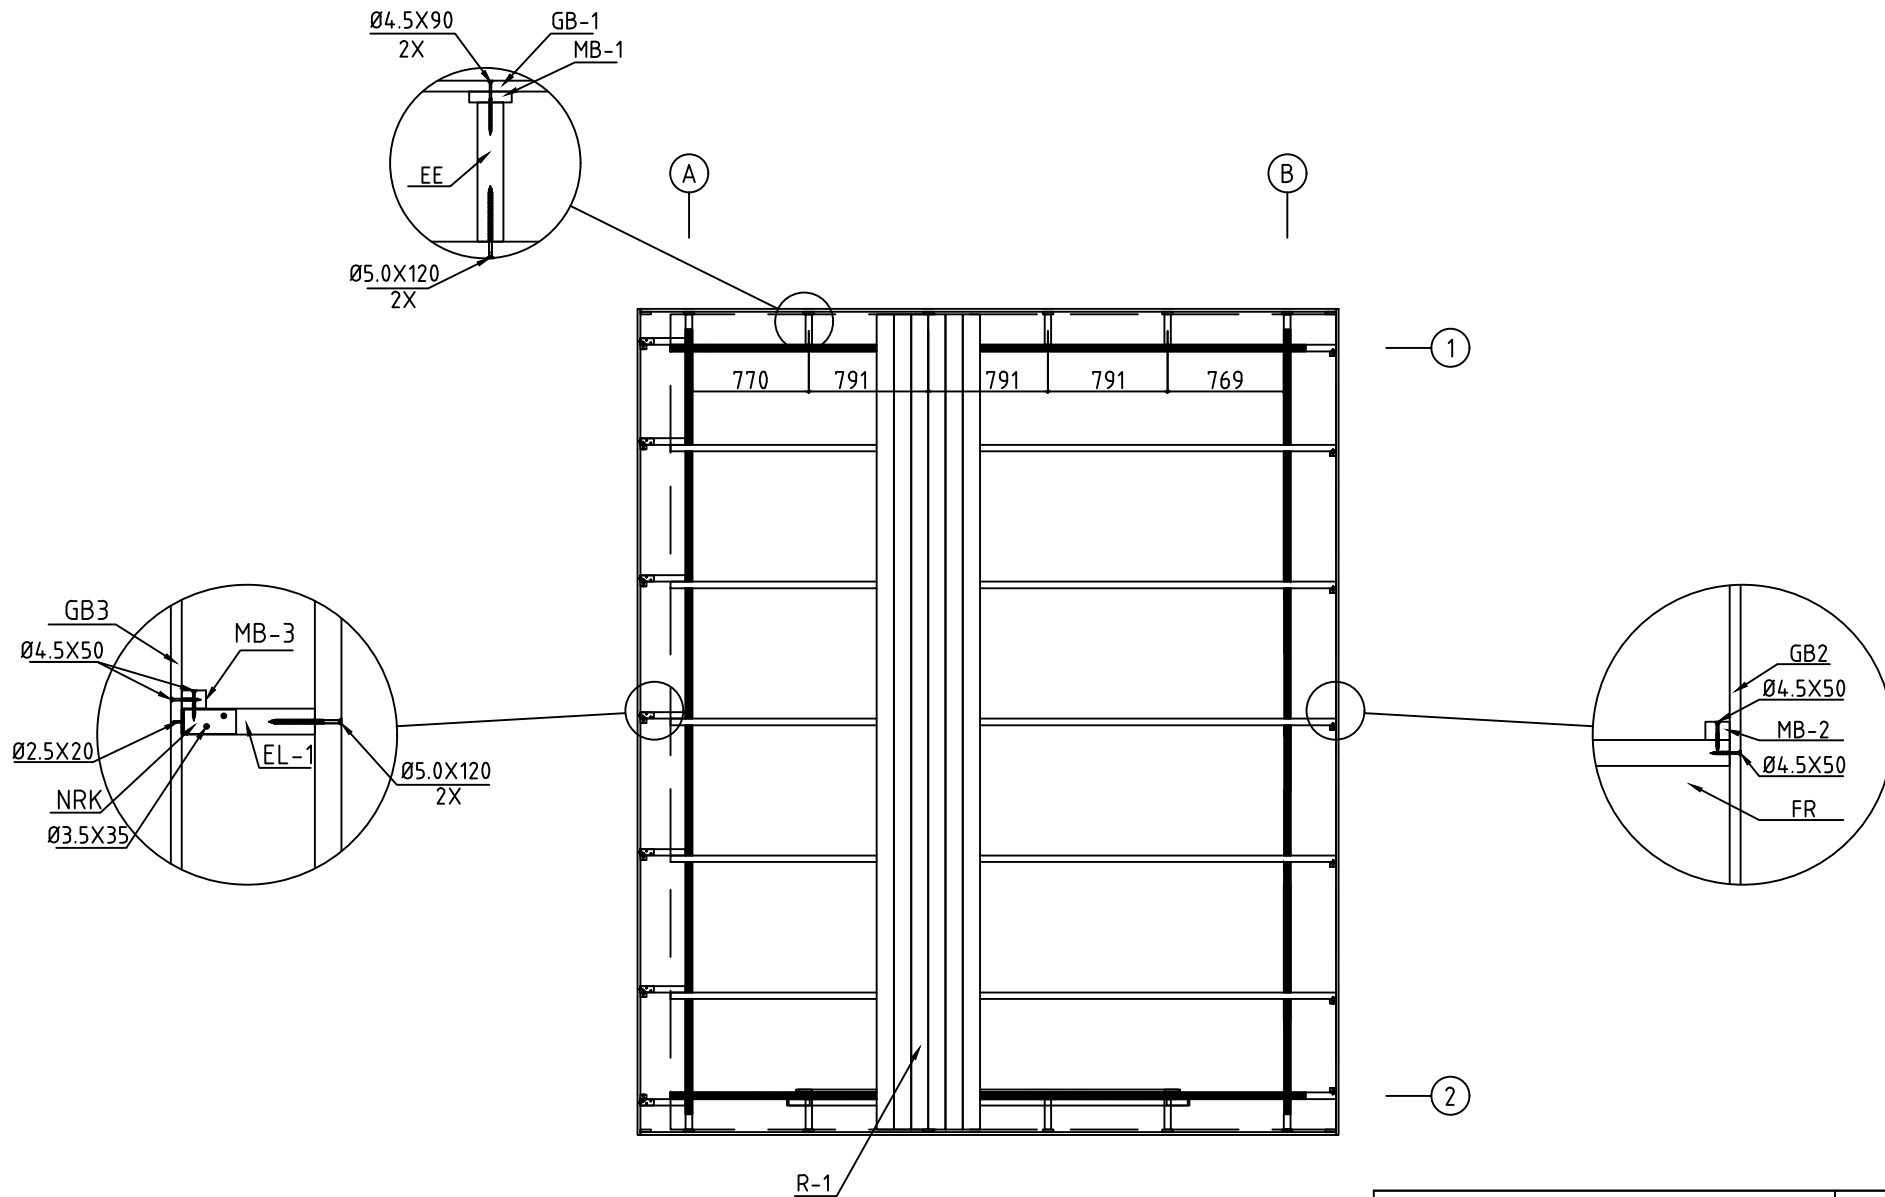
Name	4420991	Seite/Page	1
Zeichnung/Drawing	3 D	Maßstab/Scale	
Profil/Profile	44X135	Datum/Date	07.02.2022
Zeichner/Drafter	SRM	File	4420991.dwg



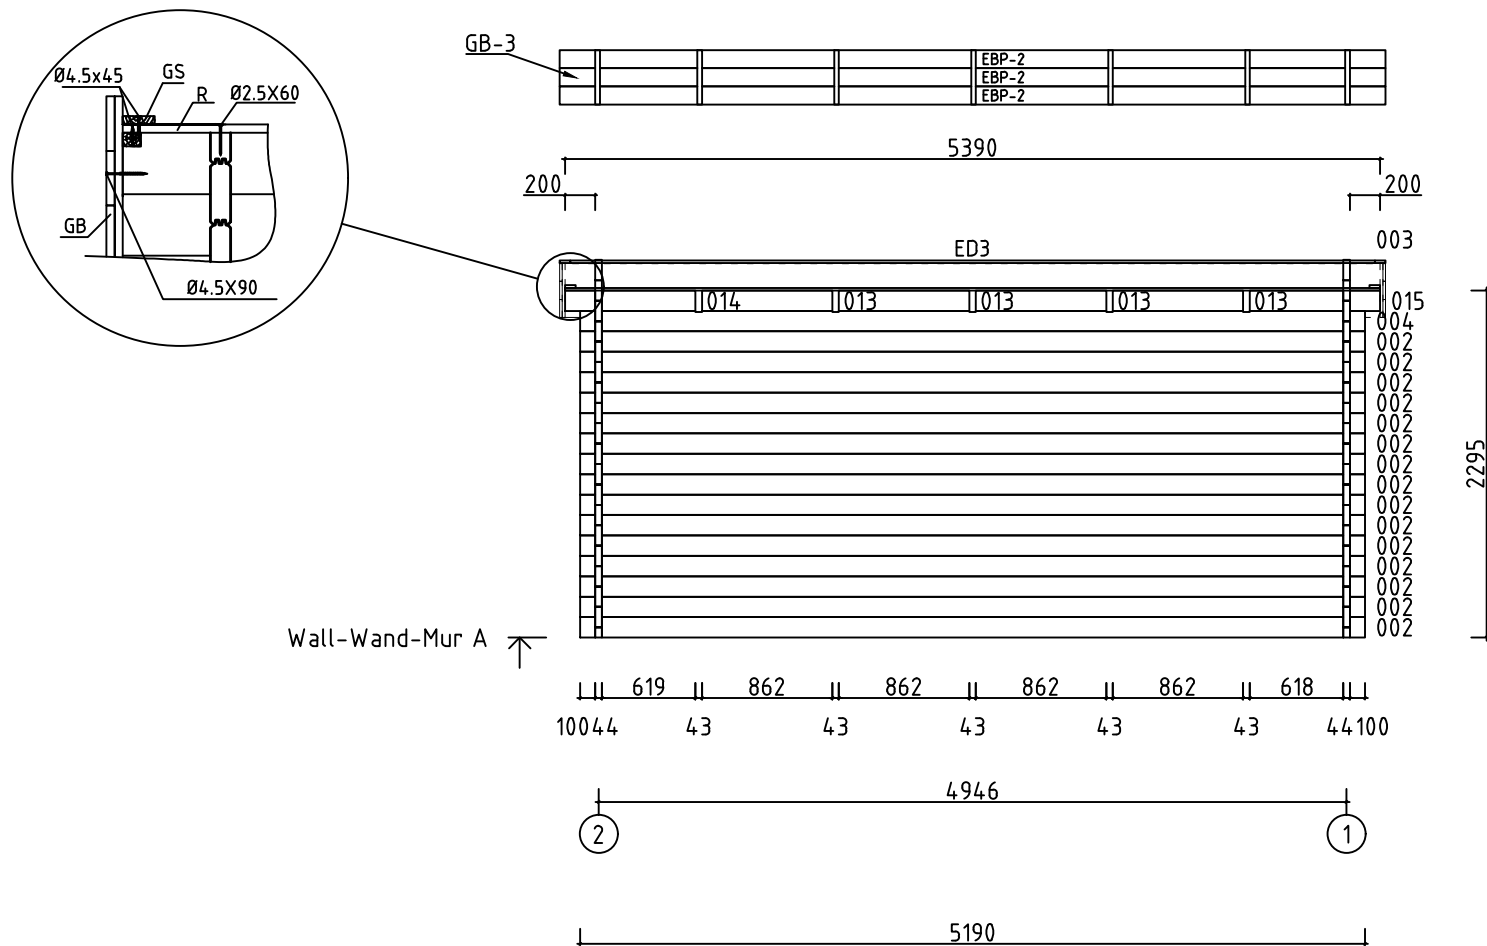
Name-Name-Nom	4420991	Page-Seite-Page	2
View-Aussicht-Vue	GRUNDPLAN - GROUNDPLAN	Scale-Maßstab-Echelle	1:50
Material-Material-Matériel	44X135	Date-Datum-Date	07.02.2022
Drafter-Zeichner-Rédacteur	SRM	File	4420991.dwg



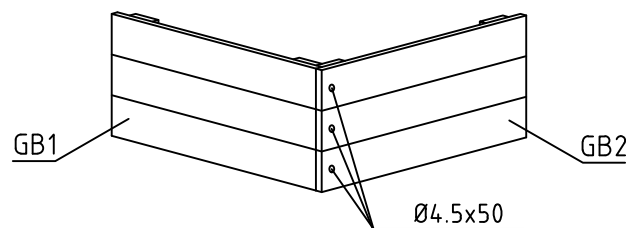
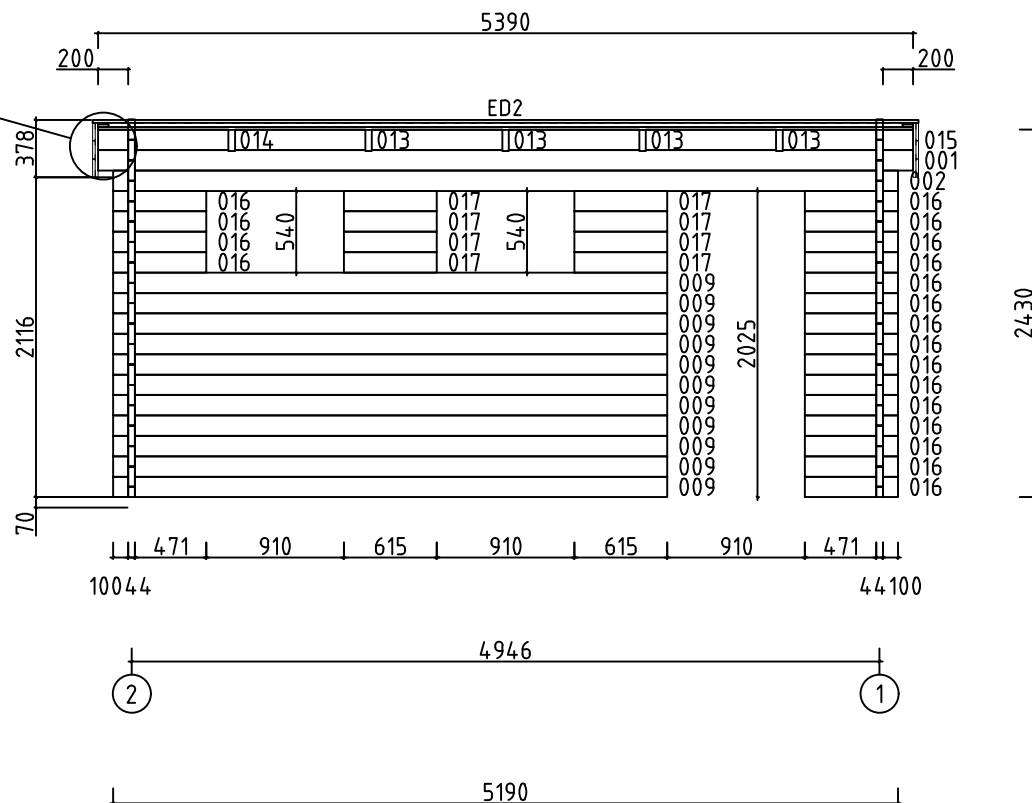
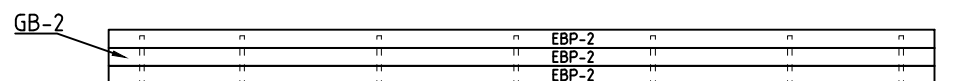
Name-Name-Nom	4420991	Page-Seite-Page	3
View-Aussicht-Vue	FOUNDATION - FUNDAMENT - FONDATION	Scale-Maßstab-Echelle	1:50
Material-Material-Matériau	45X70	Date-Datum-Date	07.02.2022
Drafter-Zeichner-Rédacteur	SRM	File	4420991.dwg



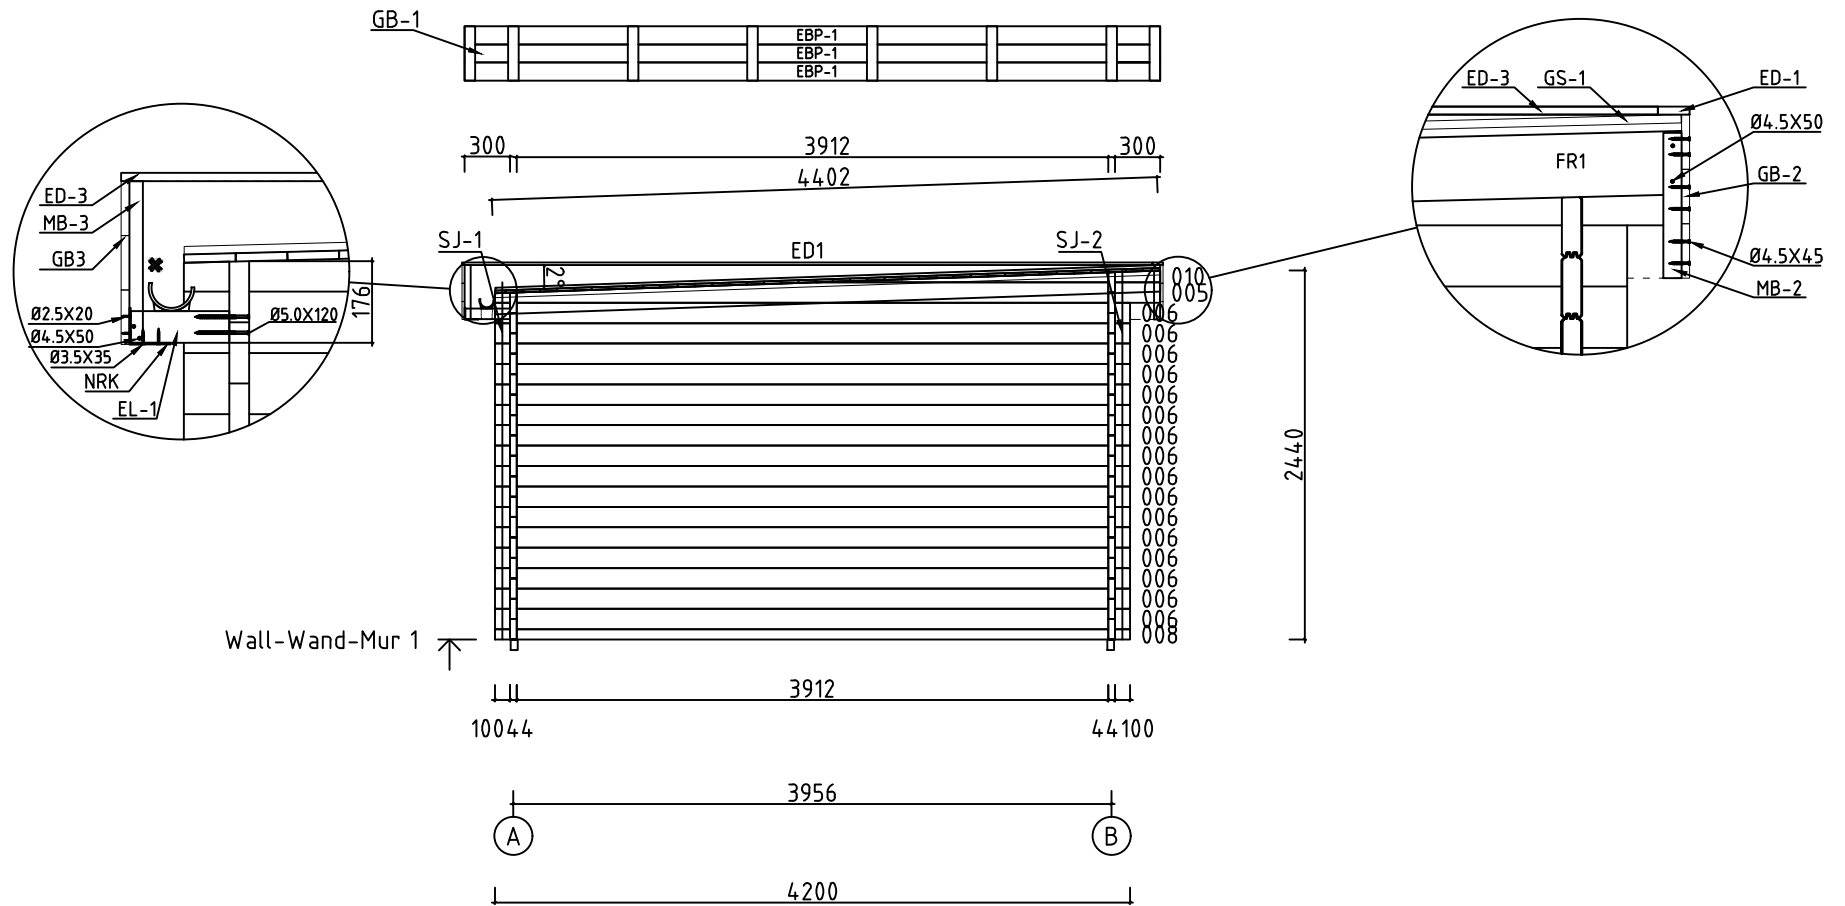
Name-Name-Nom	4420991	Page-Seite-Page	4
View-Aussicht-Vue	VOLIGES-DACHBRETT - ROOF BOARD	Scale-Maßstab-Echelle	1:50
Material-Material-Matériau	88X18 or-order- ou 114X18 / 43X140	Date-Datum-Date	07.02.2022
Drafter-Zeichner-Rédacteur	SRM	File	4420991.dwg



Name-Name-Nom	4420991	Page-Seite-Page	5
View-Aussicht-Vue	Wall-Wand-Mur A	Scale-Maßstab-Echelle	1:50
Material-Material-Matériau	44X135	Date-Datum-Date	07.02.2022
Drafter-Zeichner-Rédacteur	SRM	File	4420991.dwg

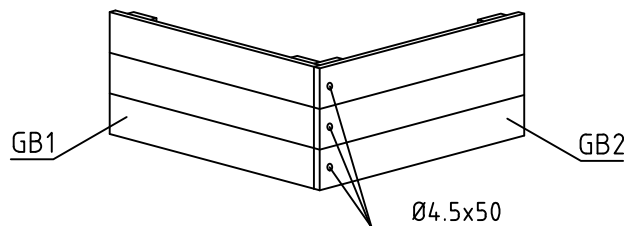
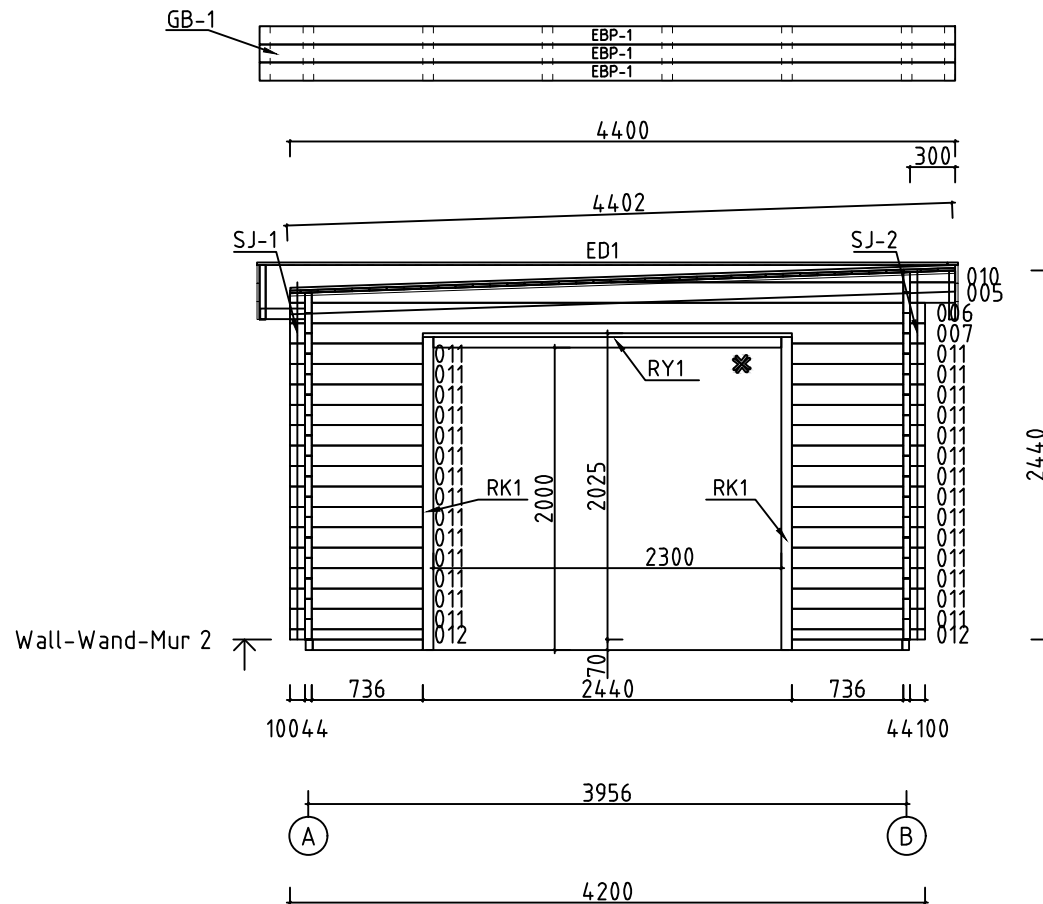


Name-Name-Nom	4420991	Page-Seite-Page	6
View-Aussicht-Vue	Wall-Wand-Mur B	Scale-Maßstab-Echelle	1:50
Material-Material-Matériel	44X135	Date-Datum-Date	07.02.2022
Drafter-Zeichner-Rédacteur	File	4420991.dwg	
SRM			



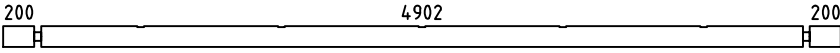
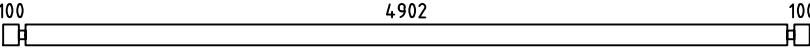
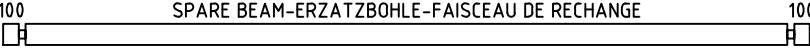
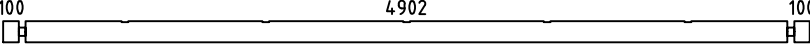
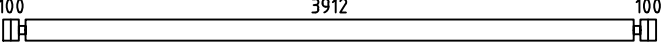
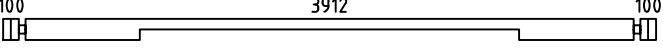
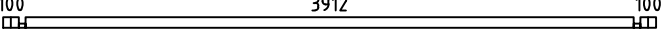
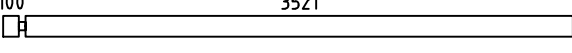
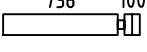
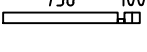
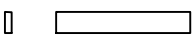
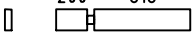
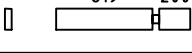
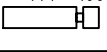
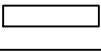
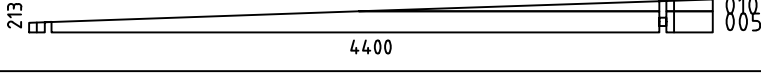
 
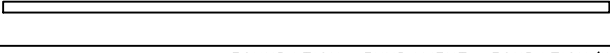
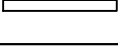
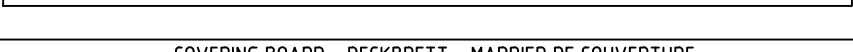
 
✘ Does not belong to the delivery set - Gehört nicht zum Lieferumfang - Pas inclus dans l'ensemble

 
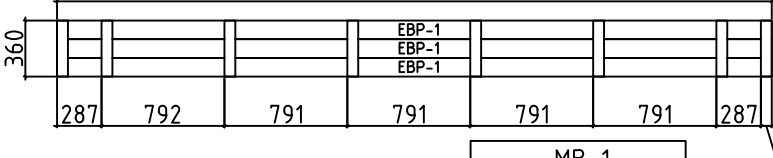
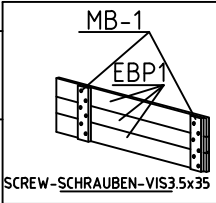
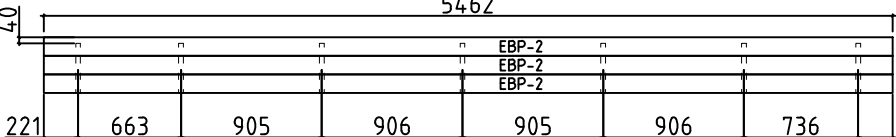
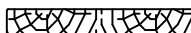
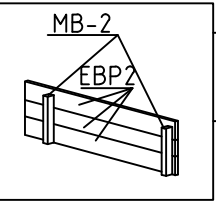
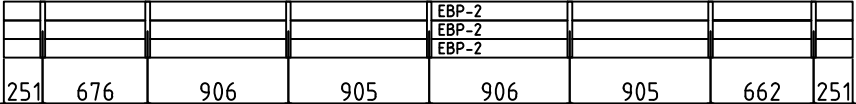
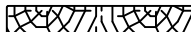
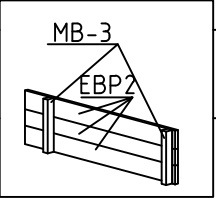
Name-Name-Nom	4420991	Page-Seite-Page	7
View-Aussicht-Vue	Wall-Wand-Mur 1	Scale-Maßstab-Echelle	1:50
Material-Material-Matériel	44X135	Date-Datum-Date	07.02.2022
Drafter-Zeichner-Rédacteur	SRM	File	4420991.dwg

 


 
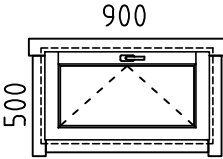
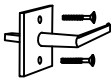
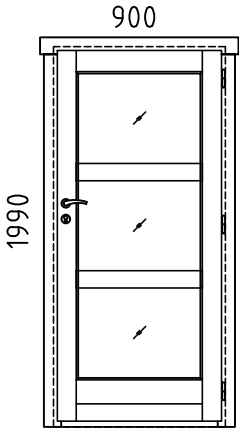
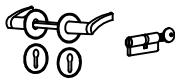
✱ MONTAGEANLEITUNGEN - ASSEMBLY INSTRUCTIONS - INSTRUCTIONS DE MONTAGE
Page-Seite-Page 13

Name-Name-Nom	4420991	Page-Seite-Page	8
View-Aussicht-Vue	Wall-Wand-Mur 2	Scale-Maßstab-Echelle	1:50
Material-Material-Matériau	44X135	Date-Datum-Date	07.02.2022
Drafter-Zeichner-Rédacteur	SRM	File	4420991.dwg

Pos	Piece list - Stückliste - Liste des pieces 4420991	Stck Pcs.	Profil Profile (mm)	Länge Length (mm)
001		1	44x135	5390
002		16	44x135	5190
003		1	44x135	5190
004		1	44x135	5190
006		17	44x135	4200
007		1	44x135	4200
008		1	44x68	4200
009		11	44x135	3665
011		28	44x135	880
012		2	44x68	880
013		8	44x135	863
014		2	44x135	863
015		2	44x135	863
016		19	44x135	615
017		8	44x135	615
W1-1 W2-1		2	44x213	4400
FBI1		2	45x70	4980
FBI2		1	45x70	3900
FBI3		2	45x70	730
EE1		8	43x140	200
EL1		7	43x70	297
ED2		1	18x70	5462
ED3		1	18x70	5322
Name-Name-Nom 4420991		Date-Datum-Date 07.02.2022		Page-Seite-Page 9

Pos	Piece list - Stückliste - Liste des pieces 4420991	Stck Pcs.	Profil Profile (mm)	Länge Length (mm)
ED1	COVERING BOARD - DECKBRETT - MADRIER DE COUVERTURE 	2	18x70	4566
FR1	RAFTER - DACHSPARREN - CHEVRON 	5	43x140	4407
R-1	ROOF BOARDS - DACHBRETTER - VOLIGES 88mm or-oder-ou 114mm 	50+1 39+1	88x18 114x18	5390
ES-1	ROOF EDGE REINFORCEMENT - DACHRANDVERSTÄRKUNG - CORNIERE DE RENFORT DE BORD DE TOIT 		30x40	9.0 lfm/rm
GS-1	ROOFING FELT FILLET - DACHPAPPENLEISTE - BAGUETTE DE FIXATION DU FEUTRE BITUMEUX 	2	18x70	4400
GB-1	EAVES ELEMENT - TRAUFELEMENTE-ÉLÉMENT DE TOIT ASSEMBLY REQUIRED-MONTAGE ERFORDERLICH-ASSEMBLAGE REQUIS 4600 	2	36x360	4600
EBP-1	EAVES ELEMENTBOARDS - TRAUFELEMENTEBRETTER - TABLES D'ÉLÉMENTS DE TOIT 	6	18x120	4600
MB-1	MOUNTIG BOARD-MONTAGEBRETTER-PLANCHE DE MONTAGE 	16	70x18	360
GB-2	EAVES ELEMENT - TRAUFELEMENTE-ÉLÉMENT DE TOIT ASSEMBLY REQUIRED-MONTAGE ERFORDERLICH-ASSEMBLAGE REQUIS 5462 	1	58x360	5462
EBP-2	EAVES ELEMENTBOARDS - TRAUFELEMENTEBRETTER - TABLES D'ÉLÉMENTS DE TOIT 	3	18x120	5462
MB-2	MOUNTIG BOARD-MONTAGEBRETTER-PLANCHE DE MONTAGE 	7	40x30	320
GB-3	EAVES ELEMENT - TRAUFELEMENTE-ÉLÉMENT DE TOIT ASSEMBLY REQUIRED-MONTAGE ERFORDERLICH-ASSEMBLAGE REQUIS 	1	58x360	5462
EBP-2	EAVES ELEMENTBOARDS - TRAUFELEMENTEBRETTER - TABLES D'ÉLÉMENTS DE TOIT 	3	18x120	5462
MB-3	MOUNTIG BOARD-MONTAGEBRETTER-PLANCHE DE MONTAGE 	7	40x30	360
SH	HAMMER BLOCK - SCHLAGHOLZ - CALLE DE FRAPPE 	2		
RK1	COVERING MOULDING - DECKUNGSPROFIL - FIXATION POUR PROFILS DE FINITION 	2	70x45	2070
PSH1	COVERING MOULDING - DECKUNGSPROFIL - FIXATION POUR PROFILS DE FINITION 	1	140x43	2660
Name-Name-Nom 4420991		Date-Datum-Date 07.02.2022		Page-Seite-Page 10

Pos	Piece list - Stückliste - Liste des pieces 4420991	Stck Pcs.	Profil Profile (mm)	Länge Length (mm)
PSV1	COVERING MOULDING - DECKUNGSPROFIL - FIXATION POUR PROFILS DE FINITION 	2	140x43	2030
PVH1	COVERING MOULDING - DECKUNGSPROFIL - FIXATION POUR PROFILS DE FINITION 	1	120x18	2540
PVV1	COVERING MOULDING - DECKUNGSPROFIL - FIXATION POUR PROFILS DE FINITION 	2	90x18	2015
RY1	COVERING MOULDING - DECKUNGSPROFIL - FIXATION POUR PROFILS DE FINITION 	1	70x45	2300
HS	SCERW FOR METAL CORNER - HOLZSCHRAUBE FÜR METALLWINKEL - VIS POUR COIN EN MÉTAL / NRK 	14	Ø2.5X20	
HS	SCERW FOR METAL CORNER - HOLZSCHRAUBE FÜR METALLWINKEL - VIS POUR COIN EN MÉTAL / NRK 	14	Ø3.5X35	
HS	SCREW FOR MOUNTING BOARD - SCHRAUBE FÜR MONTAGEBRETTER - VIS POUR PLANCHE DE MONTAGE / MB1 	96	Ø3.5X35	
HS	SCREW FOR ROOF EDGE REINFORCEMENT - SCHRAUBE FÜR DACHRANDVERSTÄRKUNG - VIS POUR RENFORT DE BORD DE TOIT / ES 	24	Ø4.5X45	
HS	SCREW FOR COVERING BOARD - SCHRAUBEN FÜR DECKBRETT - VIS POUR - MADRIER DE COUVERTURE / ED 	42	Ø4.5X45	
HS	SCREWS FOR GABLE COVER STRIPS - SCHRAUBEN FÜR GIEBELDECKLEISTEN - VIS POUR BAGUETTE DE FIXATION DU FEUTRE BITUMEUX / GS 	18	Ø4.5X45	
HS	SCREWS-SCHRAUBEN-VIS FOR-FÜR-POUR / MB2, MB3, EBP-2 	112	Ø4.5X50	
HS	SCREWS-SCHRAUBEN-VIS FOR-FÜR-POUR / PSH,PSV 	54	Ø4.5X50	
HS	SCREWS-SCHRAUBEN-VIS FOR-FÜR-POUR / PVH,PVV 	54	Ø4.5X80	
HS	SCREW FOR FUNDAMENT - SCHRAUBEN ZUR BEFESTIGUNG FUNDAMENT - VIS POUR FONDATION / FBI 	20	Ø4.5X90	
HS	SCREWS FOR EAVES ELEMENT - SCHRAUBEN FÜR TRAUFELEMENTE - VIS POUR ÉLÉMENT DE TOIT /GB 	24	Ø4.5X90	
HS	SCREWS FOR PARAPET SUPPORT - SCHRAUBEN FÜR BLENDESTÜTZEN - VIS POUR SUPPORT D'ÉLÉMENT DE TOIT / EL 	14	Ø4.5X120	
HS	SCREW FOR 1. WALL BEAM - SCHRAUBE FÜR 1. BOHLENREIHE - VIS DE FIXATION DES FONDATIONS 	14	Ø5.0X120	
HS	SCREWS FOR PARAPET SUPPORT - SCHRAUBEN FÜR BLENDESTÜTZEN - VIS POUR SUPPORT D'ÉLÉMENT DE TOIT / EE 	16	Ø5.0X120	
HS	SCREW FOR COVERING MOULDING - SCHRAUBE FÜR DECKUNGSPROFIL - VIS DE FIXATION POUR PROFILS DE FINITION / RK 	12	Ø4.5X120	
HS	SCREW FOR 1. WALL BEAM - SCHRAUBE FÜR 1. BOHLENREIHE - VIS DE FIXATION DES FONDATIONS 	4	Ø6X160	
HS	SCREWS-SCHRAUBEN-VIS 013,014, 015, FR1 FOR-FÜR-POUR 	34	Ø6X160	
NF	ZN NAIL FOR ROOF - ZN NÄGEL FÜR DACHBRETTER - POINTE POUR TOIT 	546	Ø2.5X60	
NRK	METAL CORNER - METALLWINKEL - CORNIERE EN MÉTAL 	7	90X90X40	
Name-Name-Nom 4420991		Date-Datum-Date 07.02.2022	Page-Seite-Page 11	

Pos	Piece list - Stückliste - Liste des pieces 4420991	Stck Pcs.	Profil Profile (mm)	Länge Length (mm)
SJ-1	TREADED ROD M10 - GEWINDESTANGE M10 - TIGE FILETÉE M10 	2		2320
SJ-2	TREADED ROD M10 - GEWINDESTANGE M10 - TIGE FILETÉE M10 	2		2460
	WINDOW-FENSTER-FENETRE, AST PRE 	2	900x500	
AMV	WINDOW HANDLE FITTINGS-FENSTERGRIFF - POIGNÉE D'OUVERTURE DE FENETRE 	2		
	DOOR-TÜR-PORTE, AST PRE  RIGHT-RECHTS-DROIT	1	900x1990	
UMV	DOOR HANDLE FITTINGS (PRE) - TÜRGRIFF (PRE) - SET DE GARNITURES DE SERRURE DE PORTE (PRE) 	1		
✖	BITTE SELBER ANPASSEN (FALLS NÖTIG)! - CUT INTO LENGTH ON SITE (IF NEEDED)! COUPE EN LONGUEUR SUR PLACE (SI NÉCESSAIRE) !			
Name-Name-Nom 4420991		Date-Datum-Date 07.02.2022		Page-Seite-Page 12

