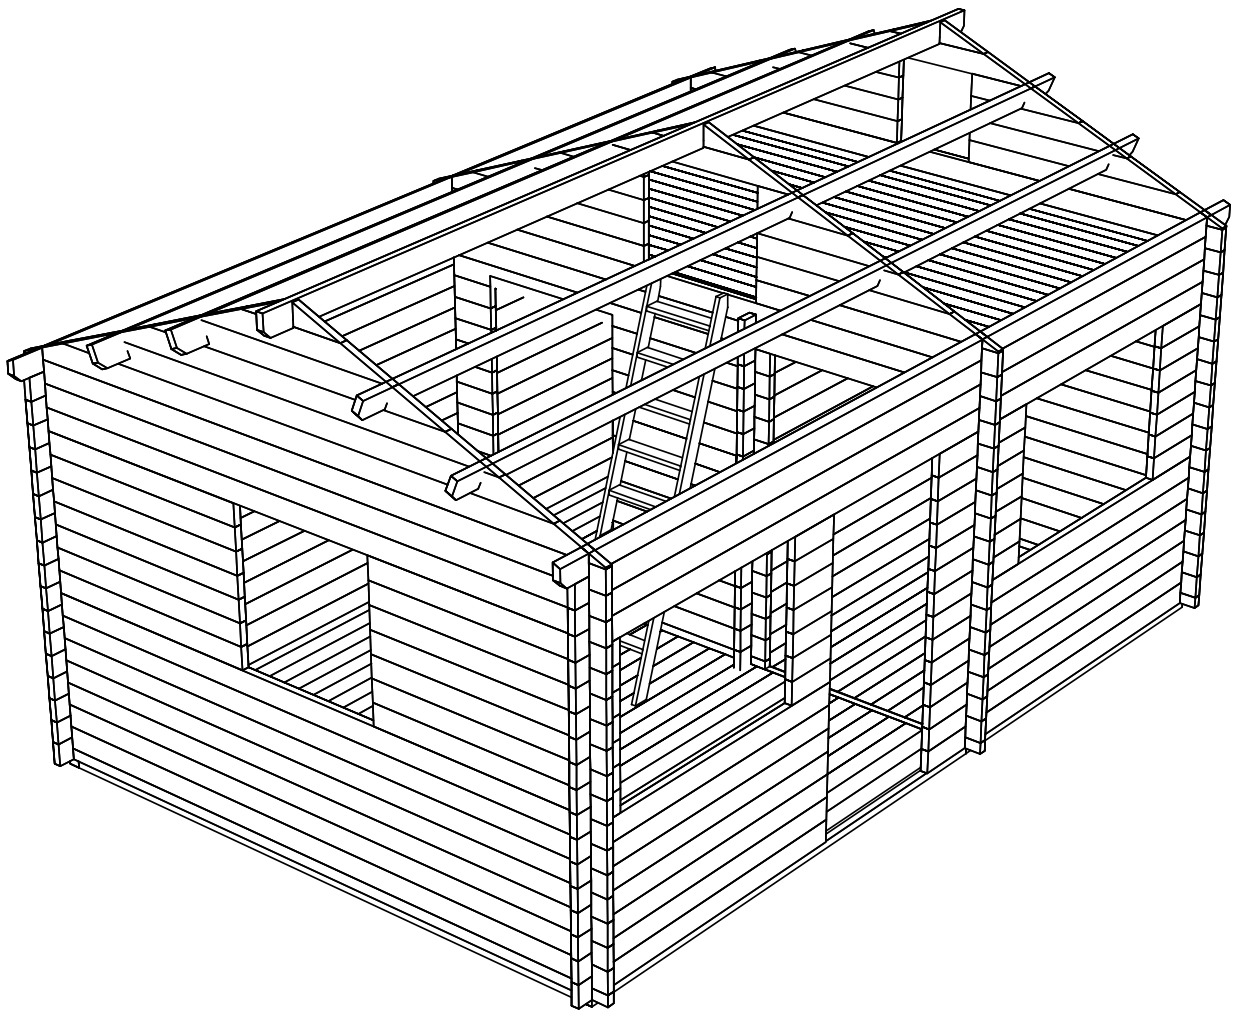
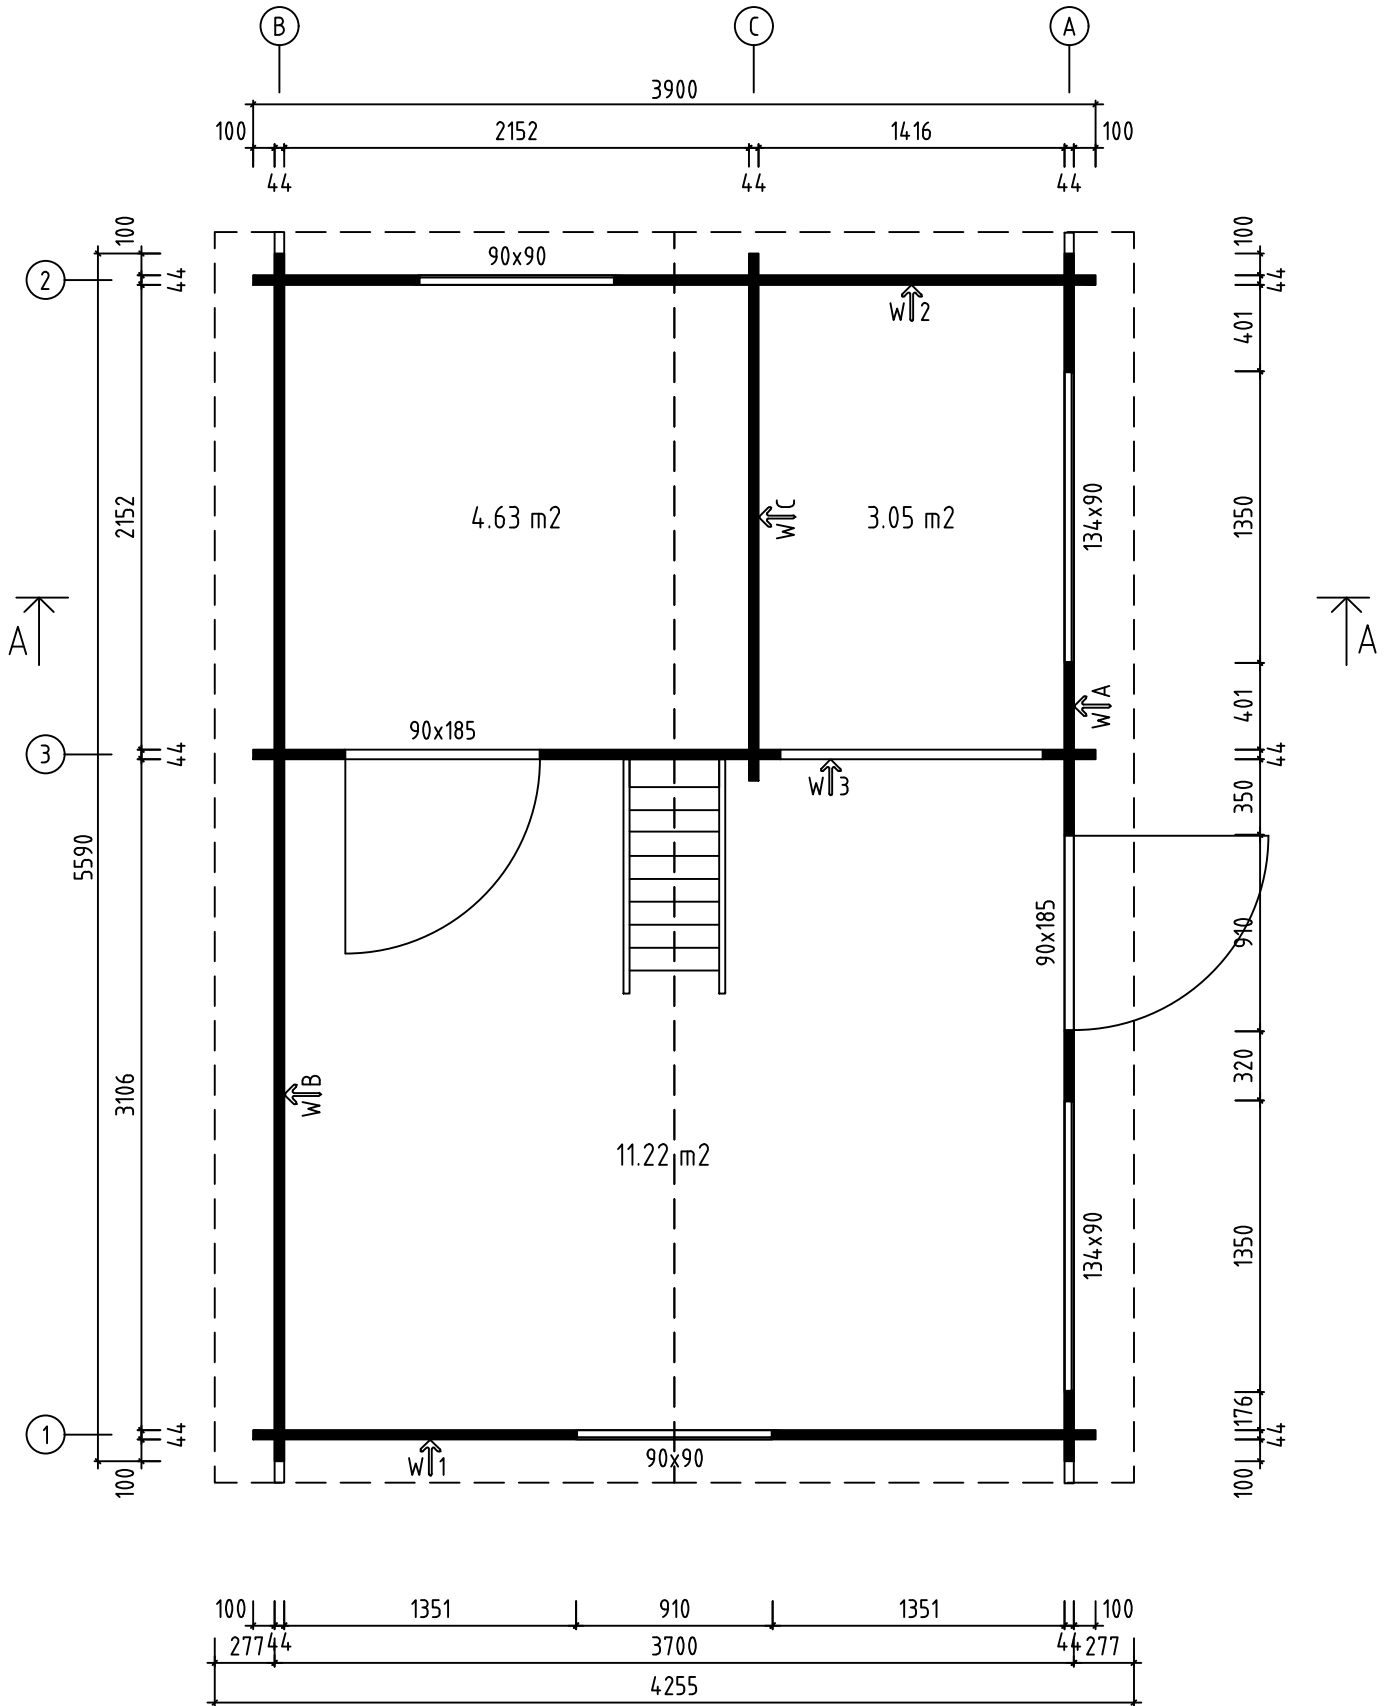
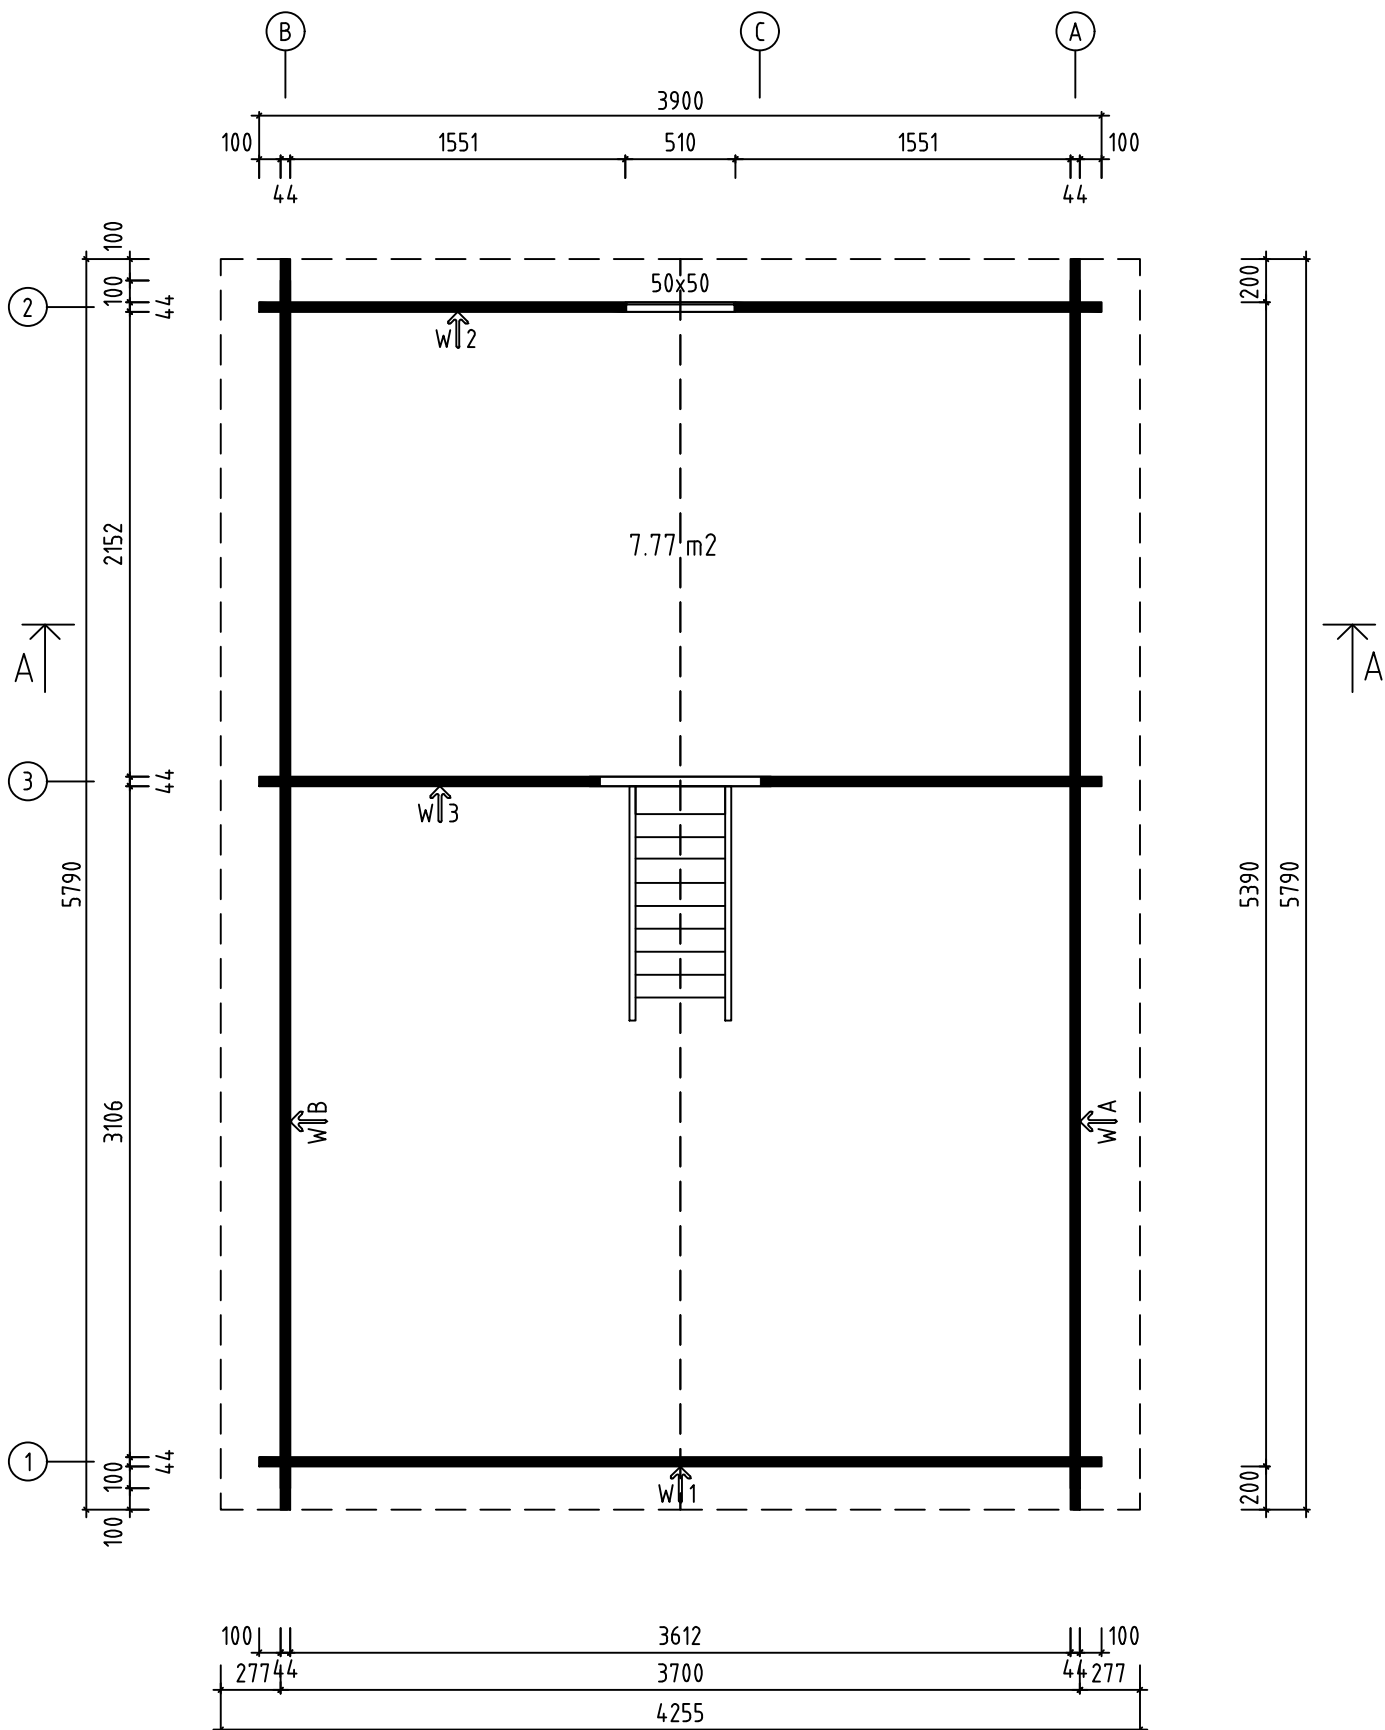







Name-Name-Nom 4457420		Page-Seite-Page 1
View-Aussicht-Vue 3D		Scale-Maßstab-Echelle 1:35
Material-Material-Matériel 44x135		Date-Datum-Date 06.01.2022
Drafter-Zeichner-Rédacteur EJ	File	





Name-Name-Nom	4457420	Page-Seite-Page	2
View-Aussicht-Vue	GROUNDPLAN - GRUNDPLAN - PLAN DE MASSE	Scale-Maßstab-Echelle	1:35
Material-Material-Matériel	44x135	Date-Datum-Date	06.01.2022
Drafter-Zeichner-Rédacteur	EJ	File	




Name-Name-Nom	4457420	Page-Seite-Page	3
View-Aussicht-Vue	GROUNDPLAN - GRUNDPLAN - PLAN DE MASSE	Scale-Maßstab-Echelle	1:35
Material-Material-Matériel	44x135	Date-Datum-Date	06.01.2022
Drafter-Zeichner-Rédacteur	EJ	File	

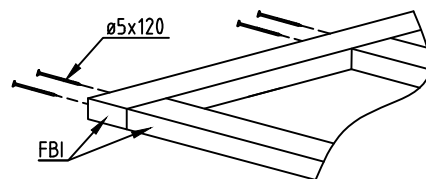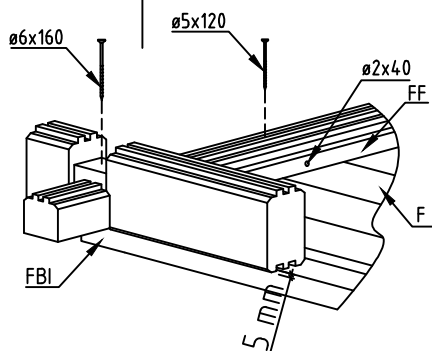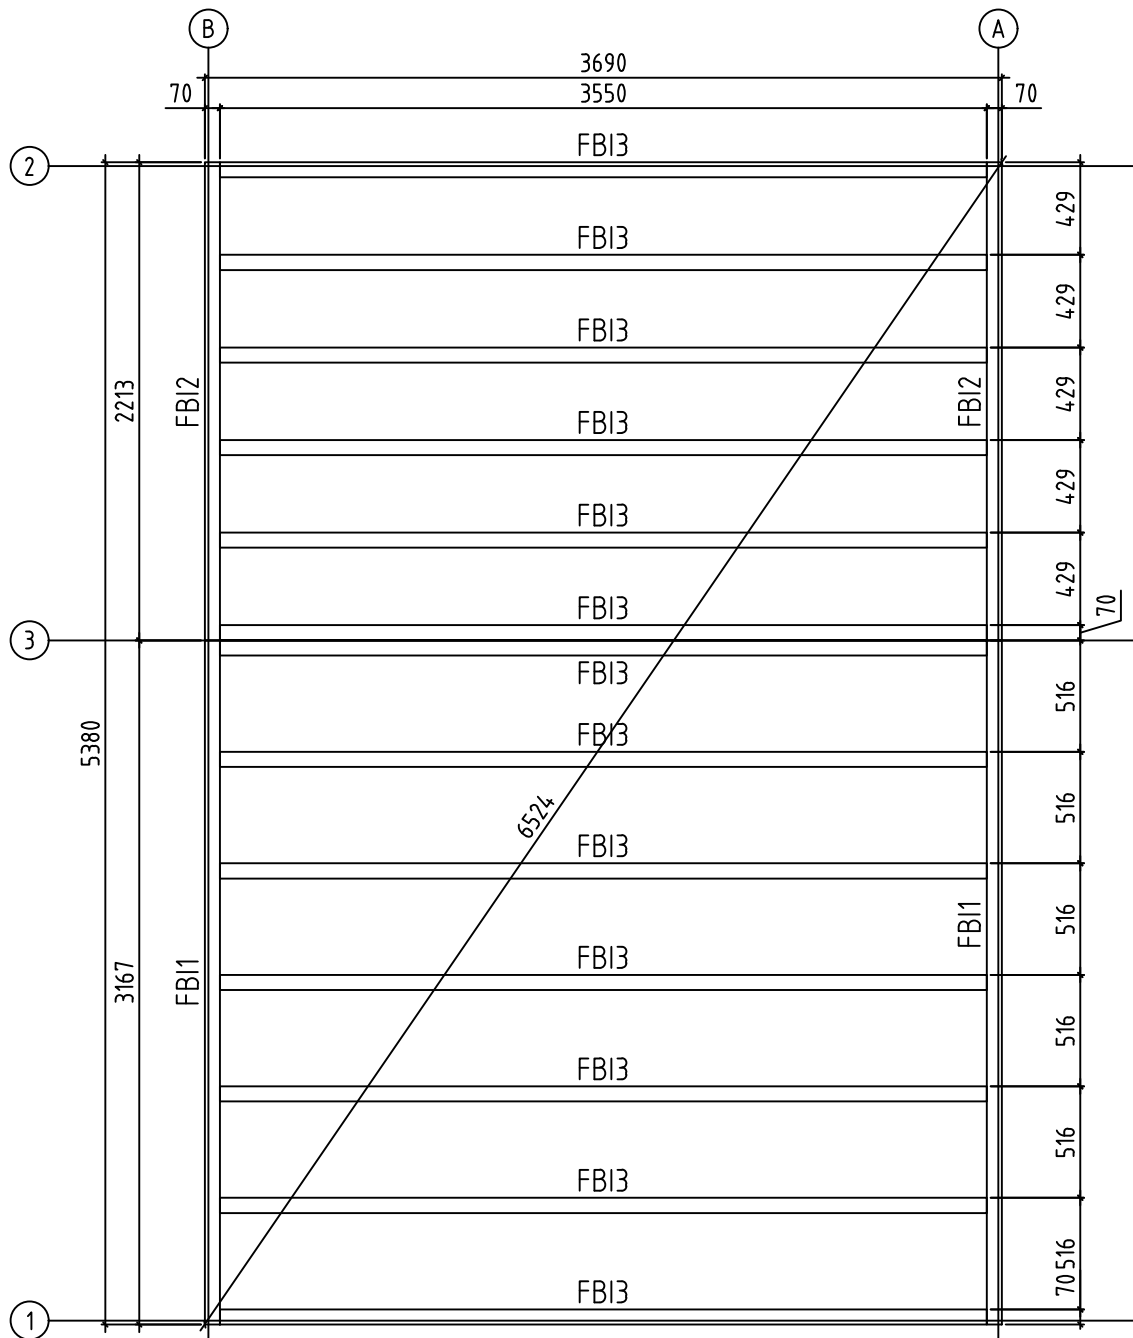


Name-Name-Nom	4457420	Page-Seite-Page	4
View-Aussicht-Vue	FOUNDATION - FUNDAMENT - FONDATION	Scale-Maßstab-Echelle	1:35
Material-Material-Matériau	44x135	Date-Datum-Date	06.01.2022
Drafter-Zeichner-Rédacteur	EJ	File	

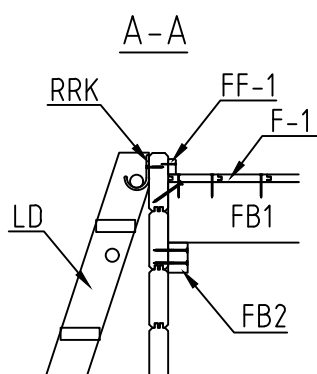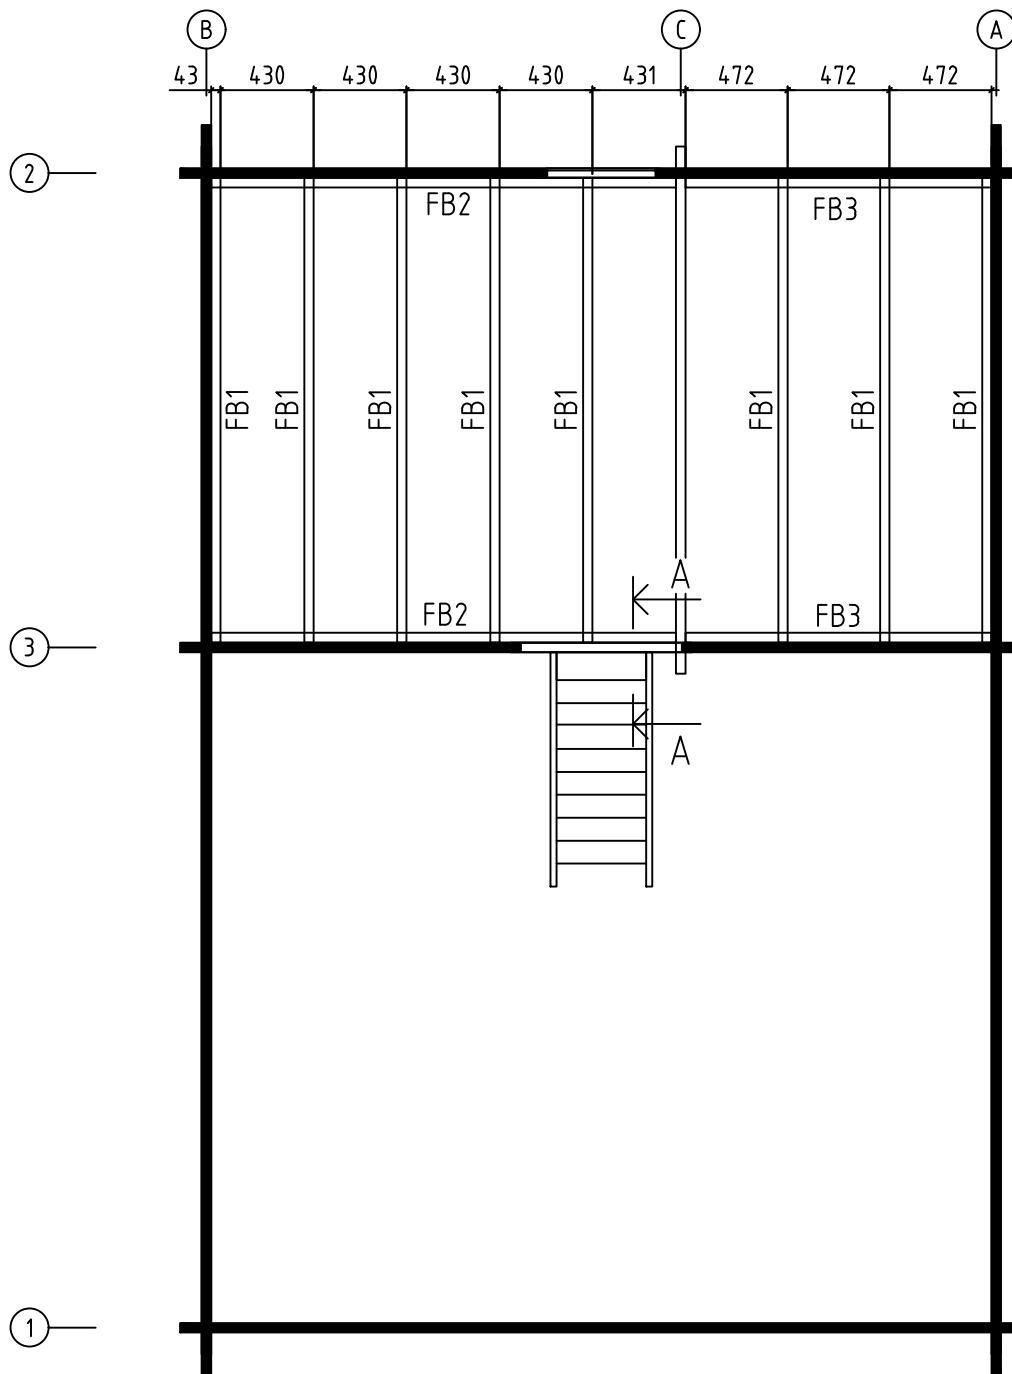


Name-Name-Nom	4457420	Page-Seite-Page	5
View-Aussicht-Vue	OVERHEAD BEAMS - BALKENLAGE - PLAN	Scale-Maßstab-Echelle	LES SOLIVES
Material-Material-Matériau	44x135	Date-Datum-Date	06.01.2022
Drafter-Zeichner-Rédacteur	EJ	File	

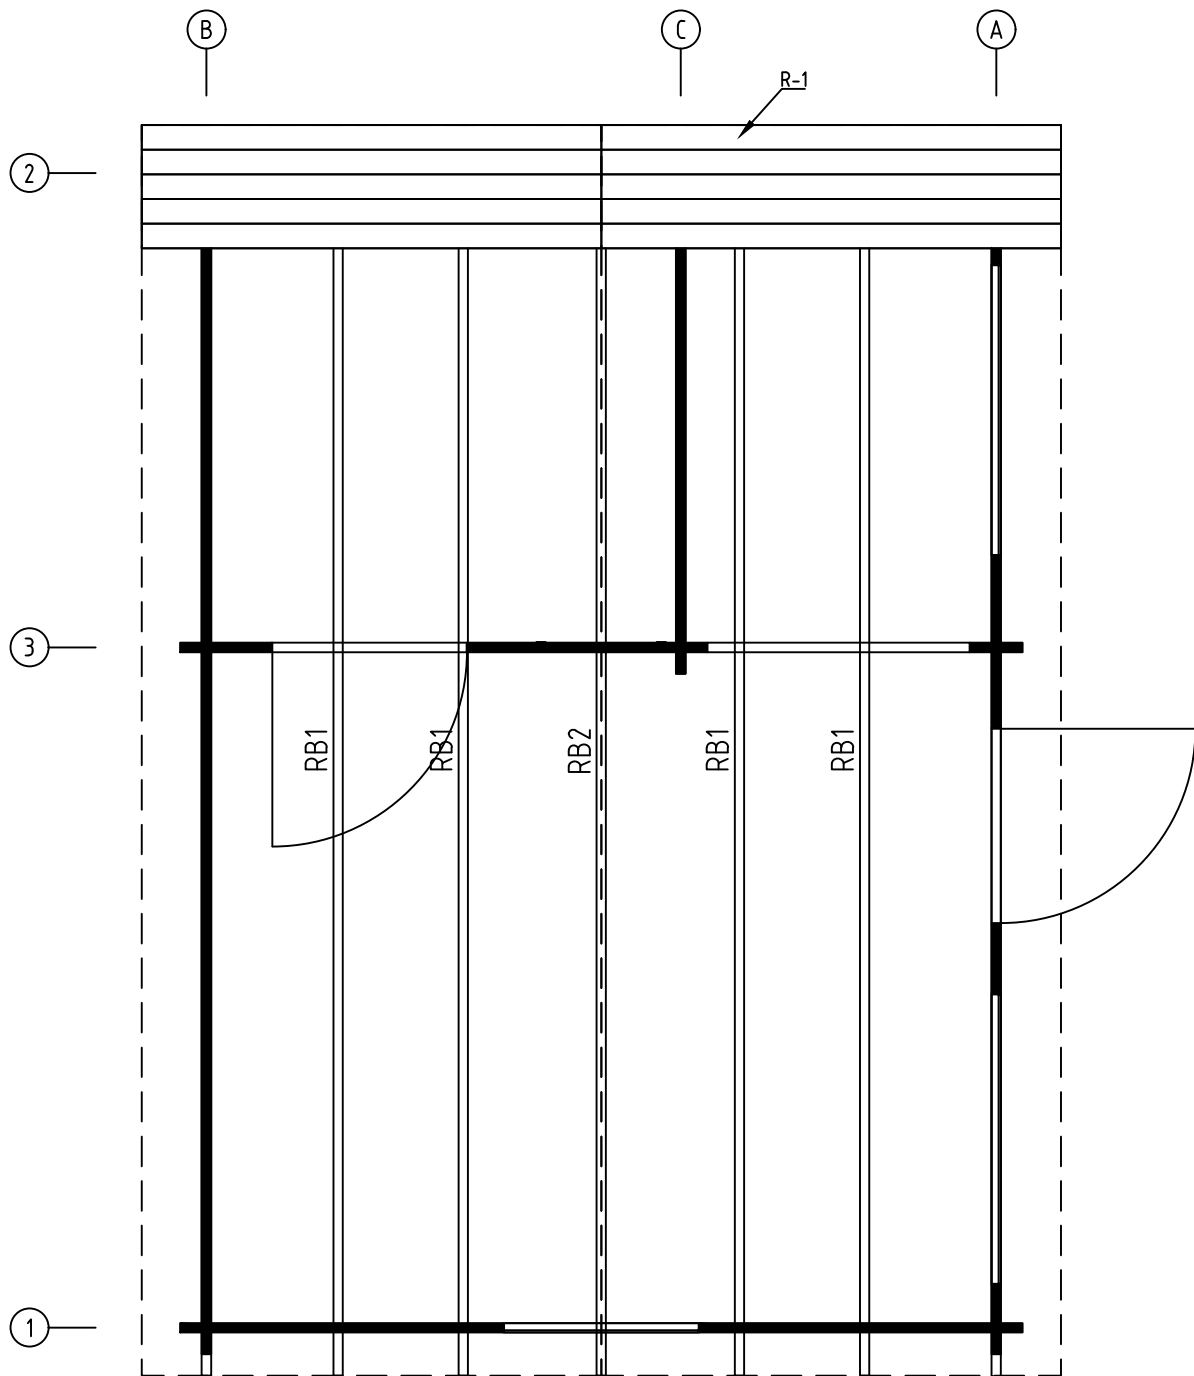


Name-Name-Nom	4457420	Page-Seite-Page	6
View-Aussicht-Vue	ROOF PLAN-DACH-PLAN-PLAN DU TOIT	Scale-Maßstab-Echelle	1:35
Material-Material-Matériel	44x135	Date-Datum-Date	06.01.2022
Drafter-Zeichner-Rédacteur	EJ	File	

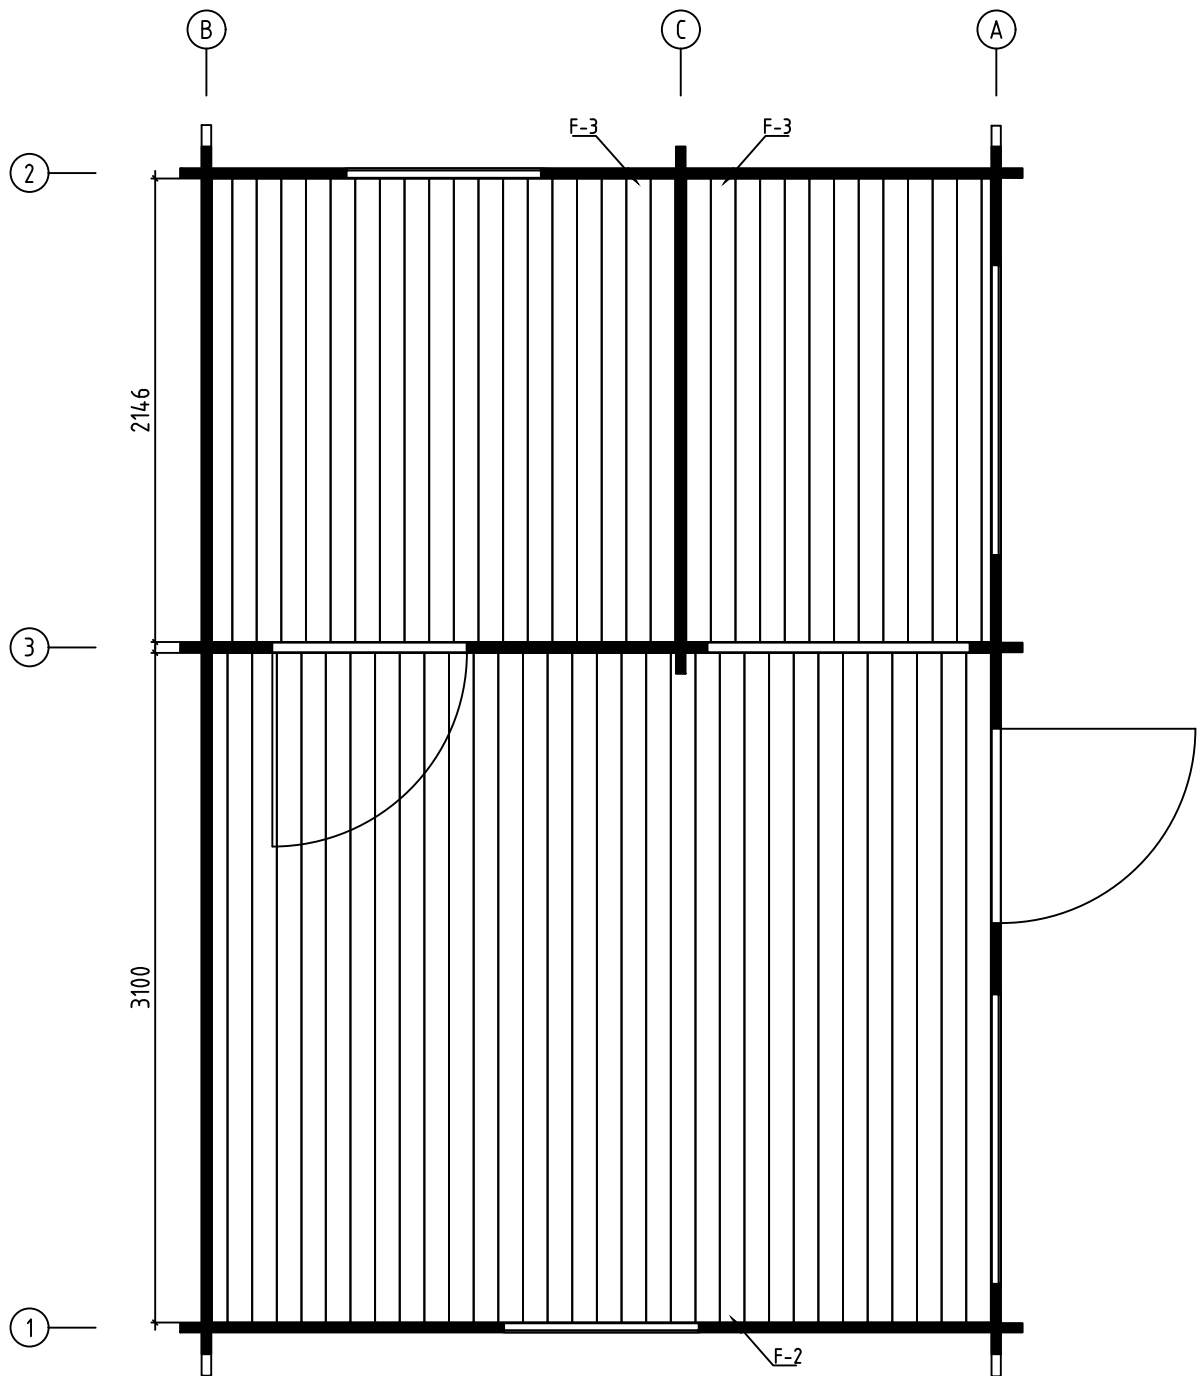


Name-Name-Nom	4457420	Page-Seite-Page	7
View-Aussicht-Vue	FLOOR BOARDS-FUSSBODENBRETTER-LAME DE PLANCHER	Scale-Maßstab-Echelle	1:1
Material-Material-Matériel	44x135	Date-Datum-Date	06.01.2022
Drafter-Zeichner-Rédacteur	EJ	File	

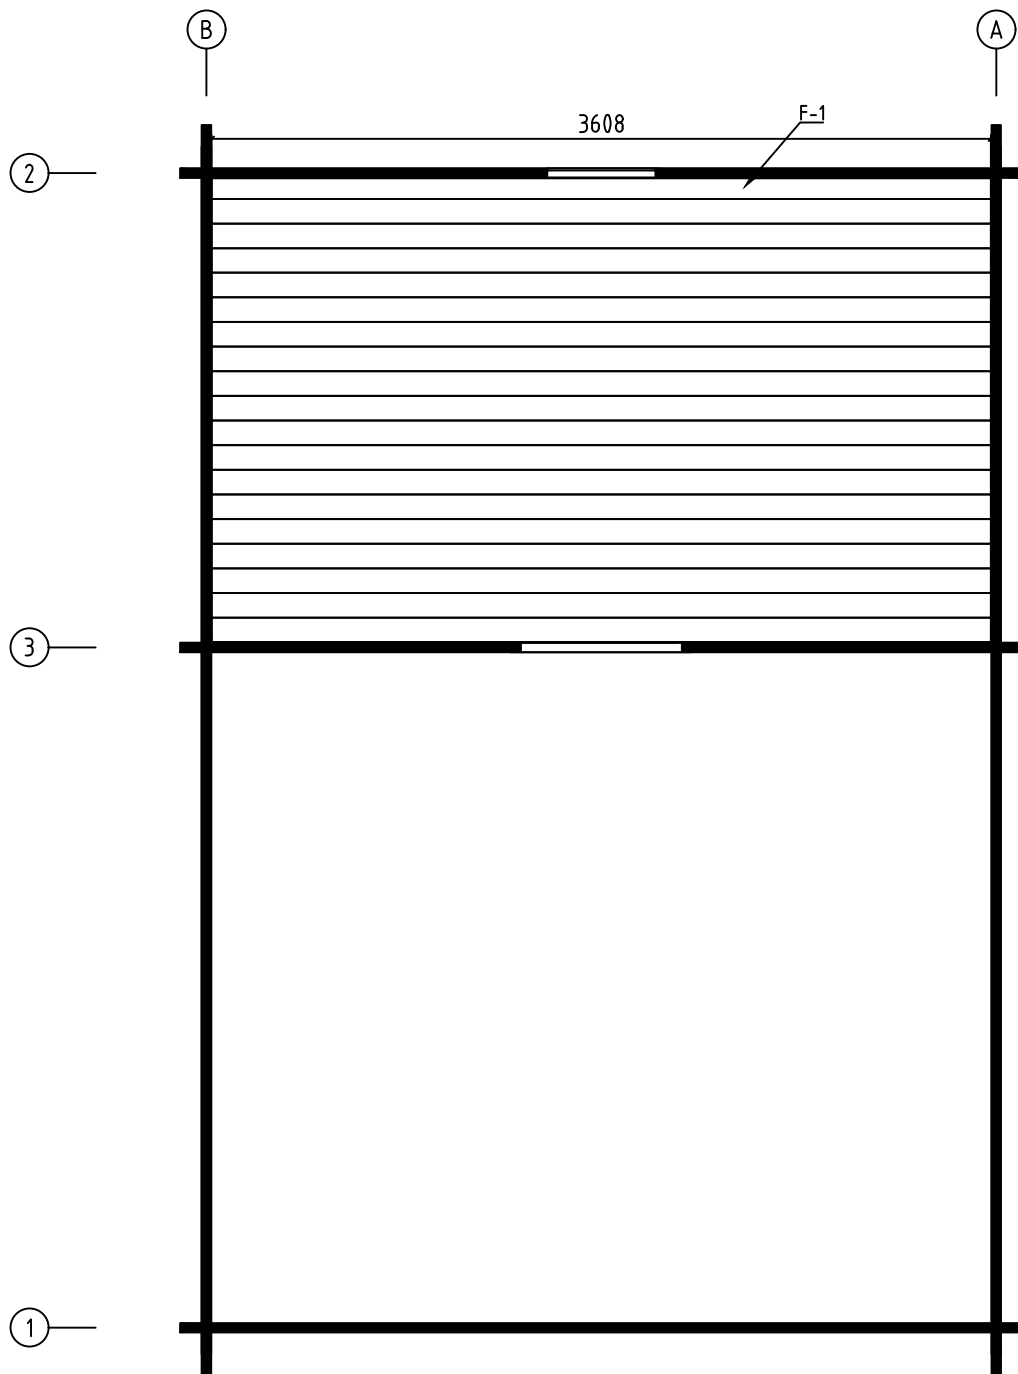


Name-Name-Nom	8	Page-Seite-Page	8
View-Aussicht-Vue	FLOOR BOARDS-FUSSBODENBRETTER-LAME DE PLANCHER	Scale-Maßstab-Echelle	
Material-Material-Matériel	44 x 135	Date-Datum-Date	06.01.2022
Drafter-Zeichner-Rédacteur	EJ	File	

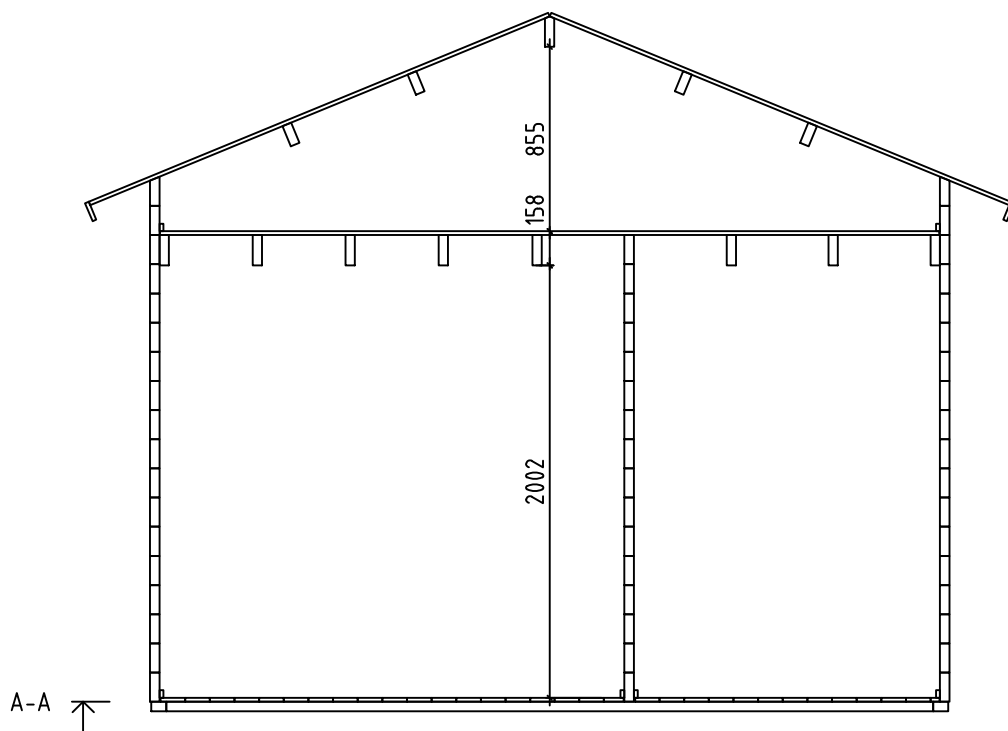


Name-Name-Nom	4457420	Page-Seite-Page	9
View-Aussicht-Vue	A-A	Scale-Maßstab-Echelle	1:35
Material-Material-Matériel	44x135	Date-Datum-Date	06.01.2022
Drafter-Zeichner-Rédacteur	EJ	File	

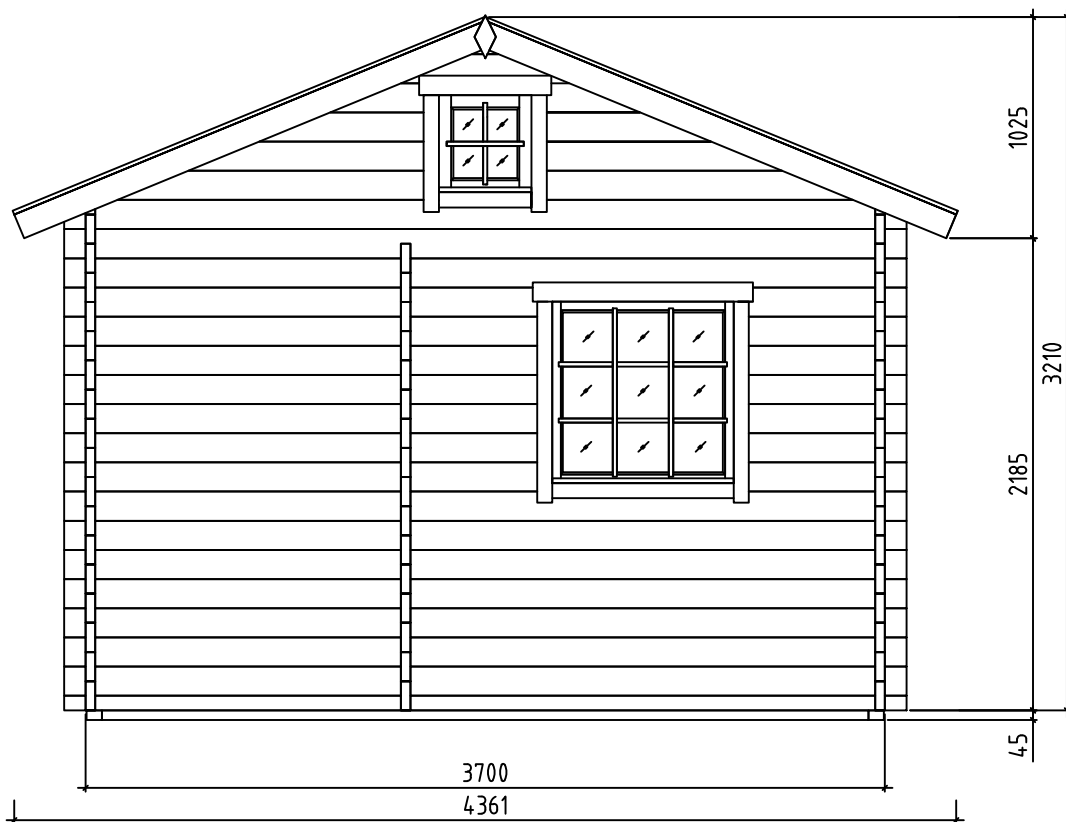


Name-Name-Nom	4457420	Page-Seite-Page	10
View-Aussicht-Vue	VIEWS-ANSICHTEN-VUE DES MURS	Scale-Maßstab-Echelle	1:35
Material-Material-Matériel	44x135	Date-Datum-Date	06.01.2022
Drafter-Zeichner-Rédacteur	EJ	File	

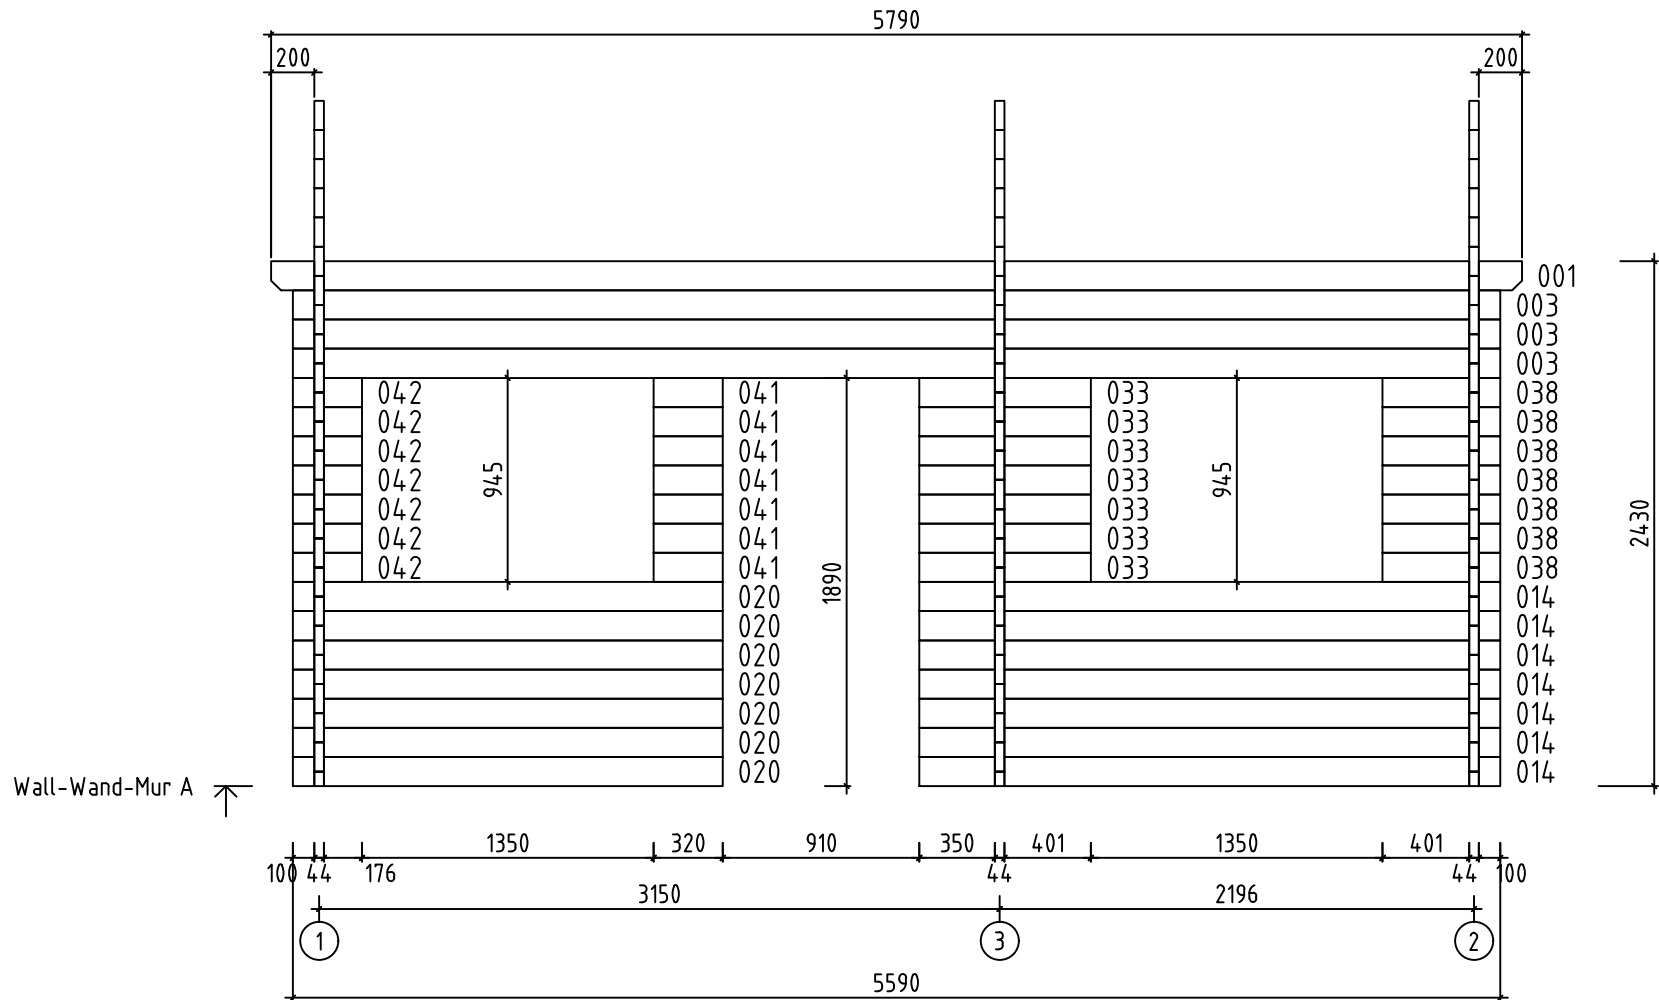


Name-Name-Nom	4 457420	Page-Seite-Page	11
View-Aussicht-Vue	Wall-Wand-Mur A	Scale-Maßstab-Echelle	1:35
Material-Material-Matériau	4.4x13.5	Date-Datum-Date	06.01.2022
Drafter-Zeichner-Rédacteur	EJ	File	

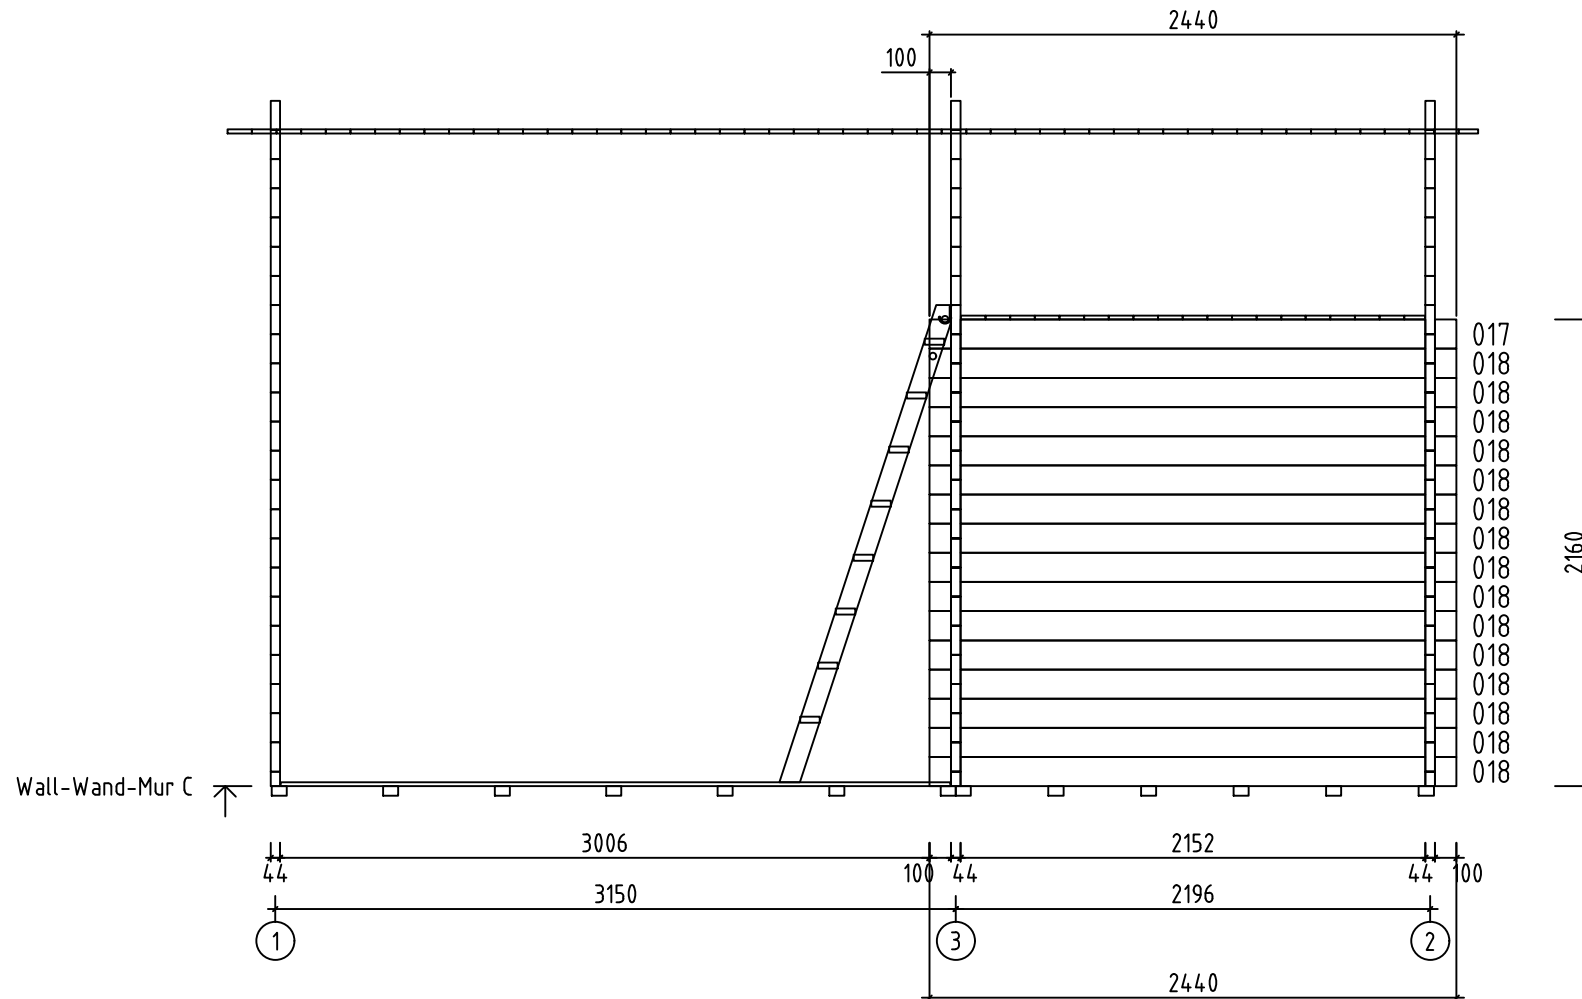


Name-Name-Nom 4 457420		Page-Seite-Page 13
View-Aussicht-Vue Wall-Wand-Mur C		Scale-Maßstab-Echelle 1:35
Material-Material-Matériau 4.4x13.5		Date-Datum-Date 06.01.2022
Drafter-Zeichner-Rédacteur E J	File	

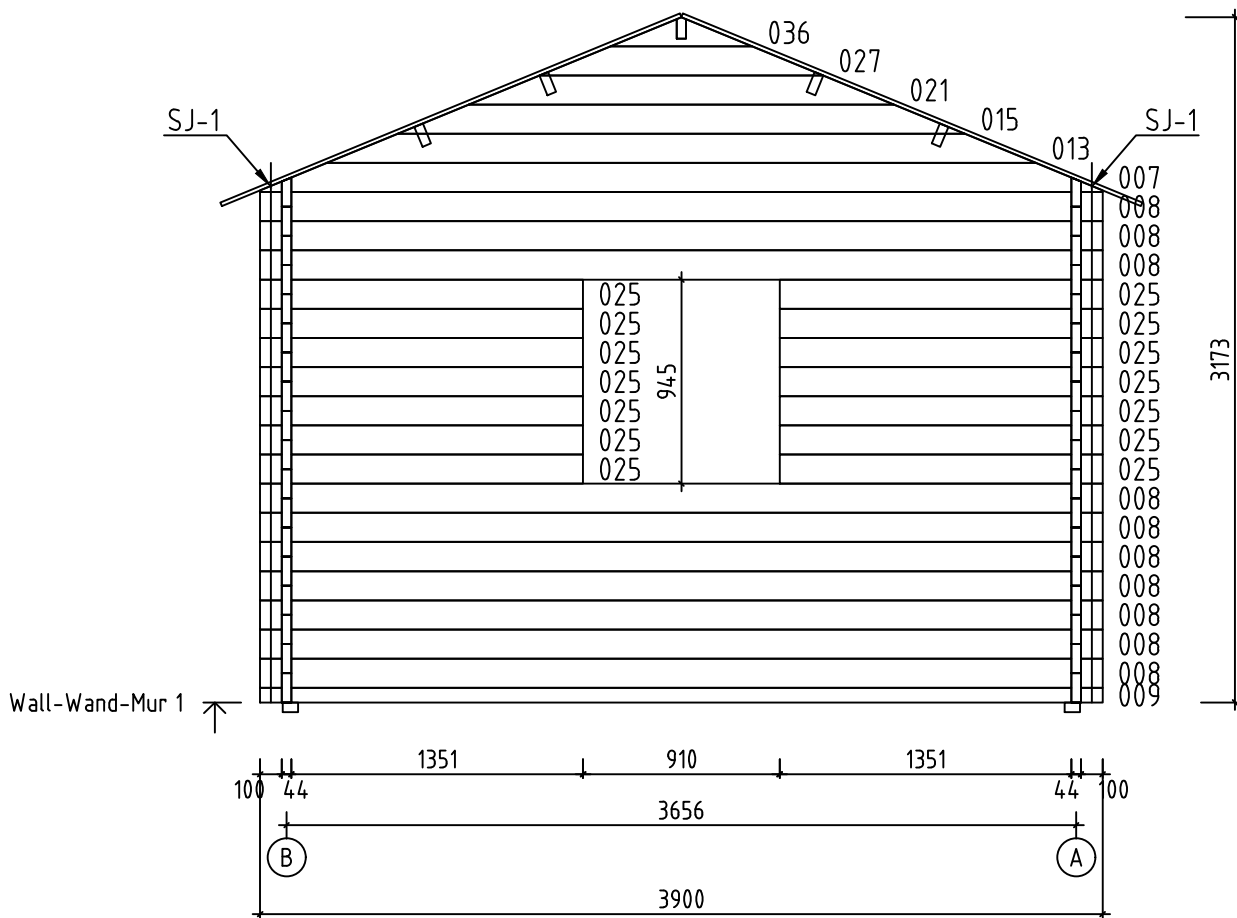
























Name-Name-Nom	4457420	Page-Seite-Page	14
View-Aussicht-Vue	Wall-Wand-Mur 1	Scale-Maßstab-Echelle	1:35
Material-Material-Matériau	4.4x13.5	Date-Datum-Date	06.01.2022
Drafter-Zeichner-Rédacteur	EJ	File	














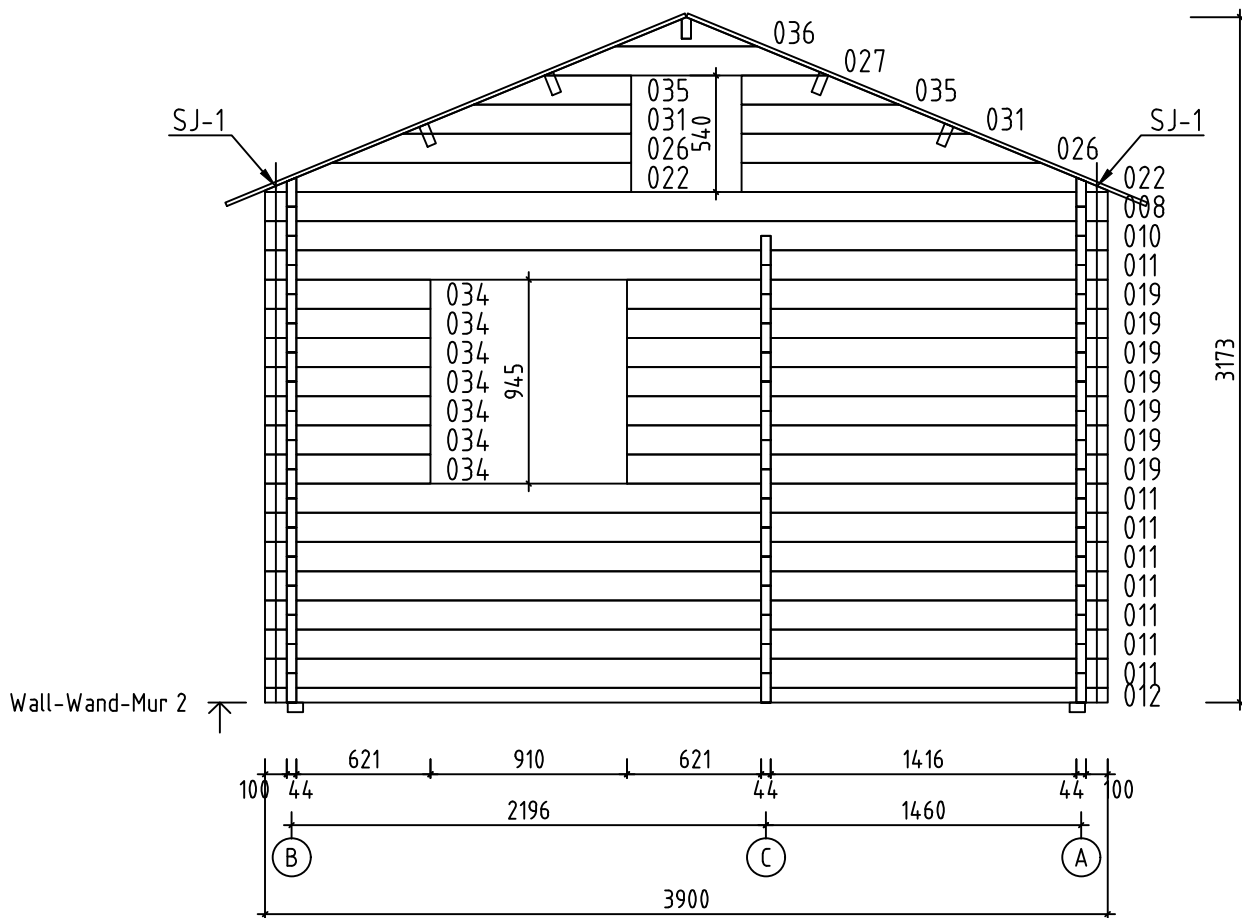
















Name-Name-Nom	4457420	Page-Seite-Page	15
View-Aussicht-Vue	Wall-Wand-Mur 2	Scale-Maßstab-Echelle	1:35
Material-Material-Matériel	4.4x13.5	Date-Datum-Date	06.01.2022
Drafter-Zeichner-Rédacteur	EJ	File	





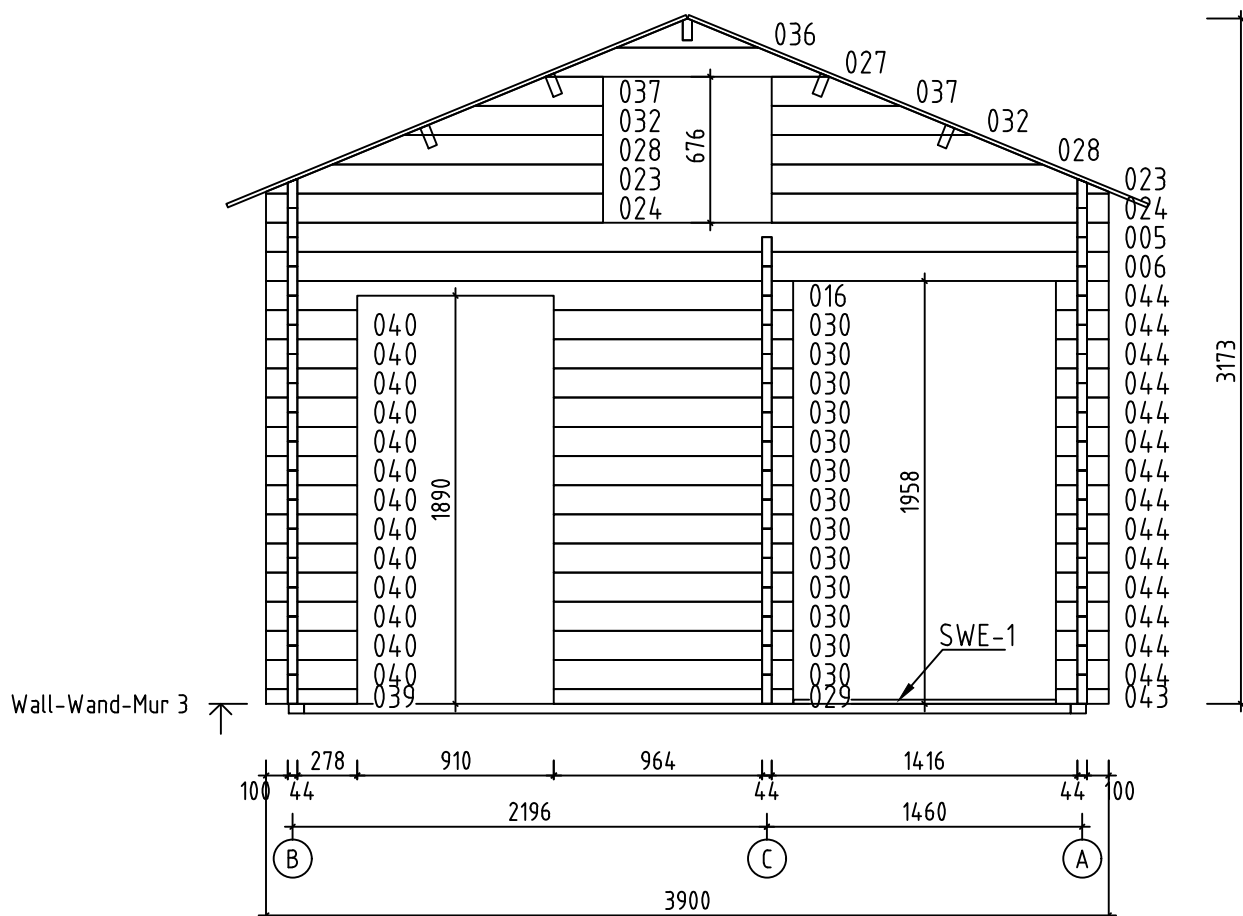


Name-Name-Nom 4457420		Page-Seite-Page 16
View-Aussicht-Vue Wall-Wand-Mur 3		Scale-Maßstab-Echelle 1:35
Material-Material-Matériau 4.4x13.5		Date-Datum-Date 06.01.2022
Drafter-Zeichner-Rédacteur F	File	

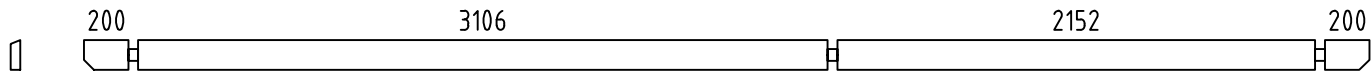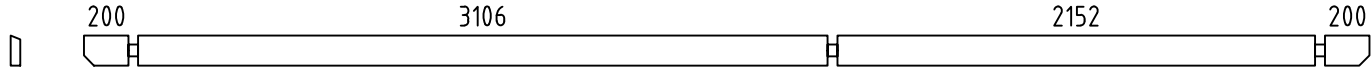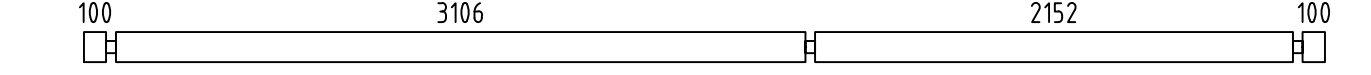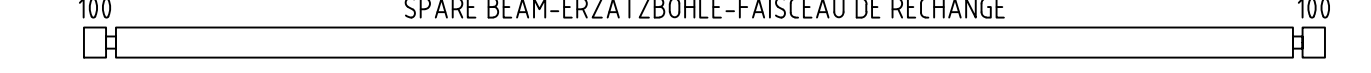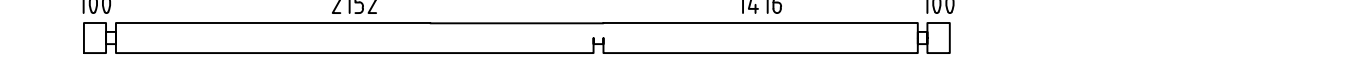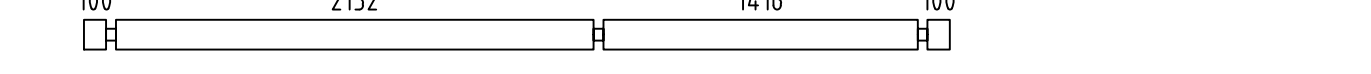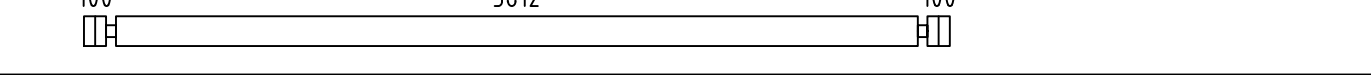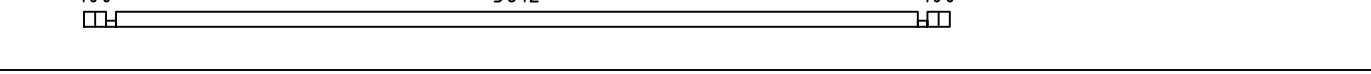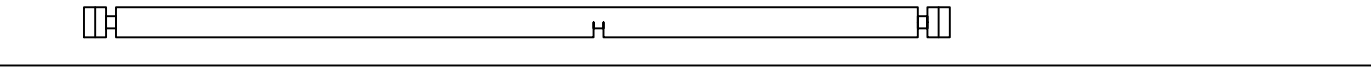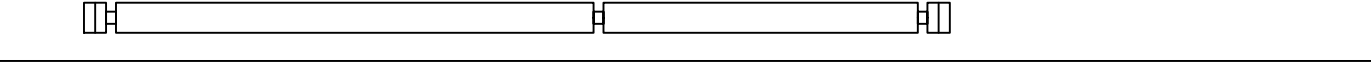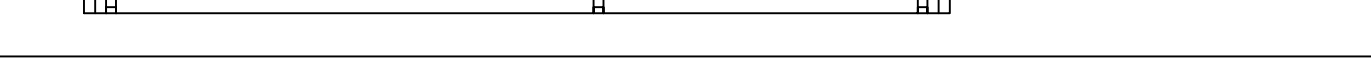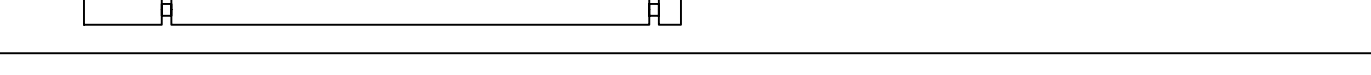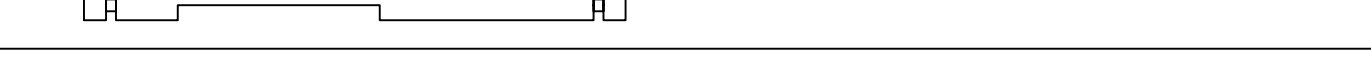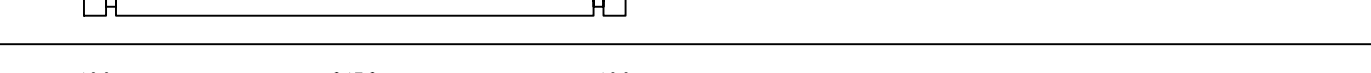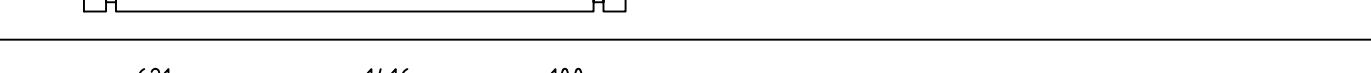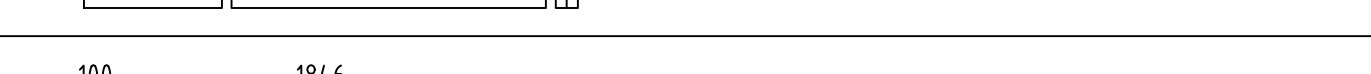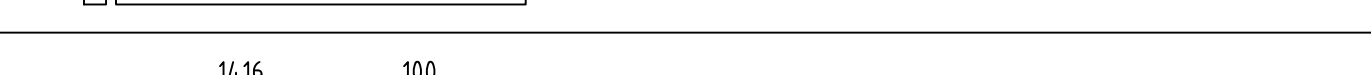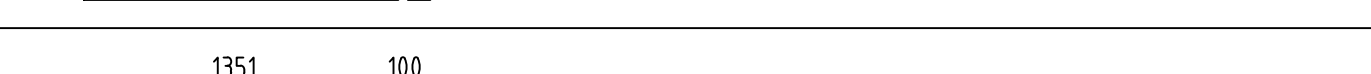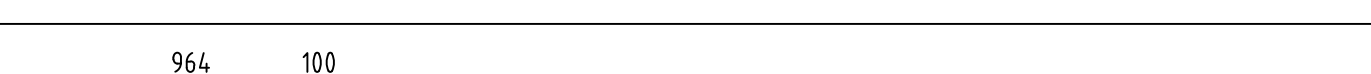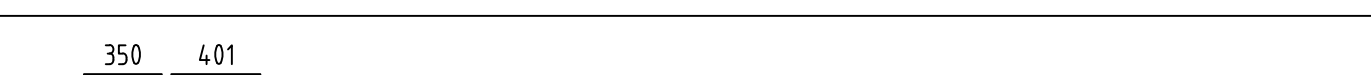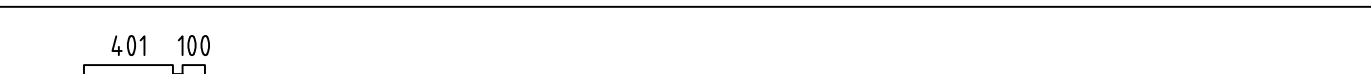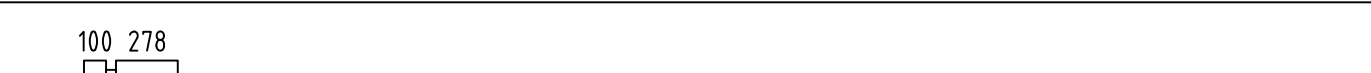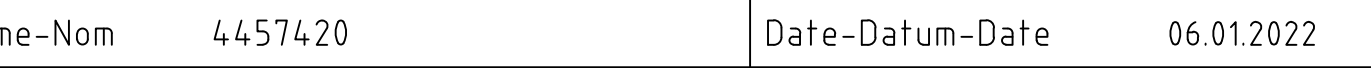Pos	4457420 Piece list - Stückliste - Liste des pieces	Q.	P (mm)	L (mm)
001		1	44x135	5790
002		1	44x135	5790
003		20	44x135	5590
004		1	44x135	5590
005		1	44x135	3900
006		1	44x135	3900
008		11	44x135	3900
009		1	44x68	3900
010		1	44x135	3900
011		8	44x135	3900
012		1	44x68	3900
014		7	44x135	2690
016		1	44x135	2440
017		1	44x135	2440
018		15	44x135	2440
019		7	44x135	2225
020		7	44x135	1990
024		2	44x135	1560
025		14	44x135	1495
029		1	44x68	1108
030		13	44x135	1108
033		7	44x135	795
034		7	44x135	765
038		7	44x135	545
039		1	44x68	422
Name-Name-Nom 4457420		Date-Datum-Date 06.01.2022		Page-Seite-Page 1/4

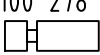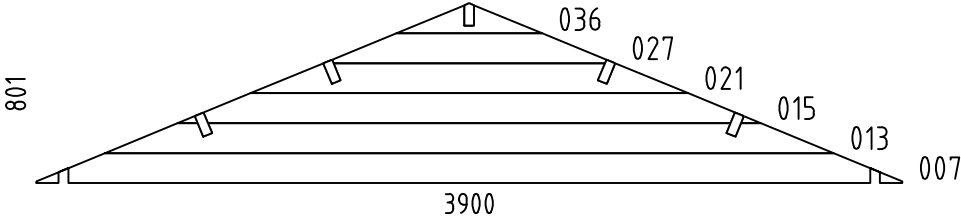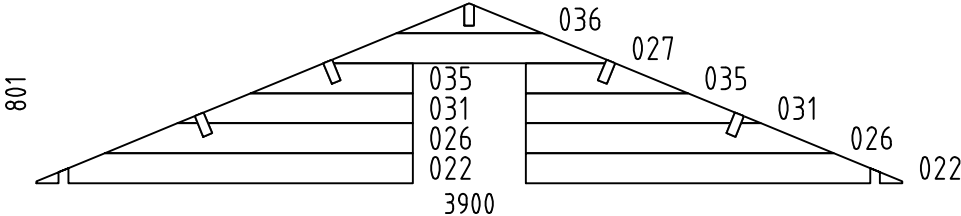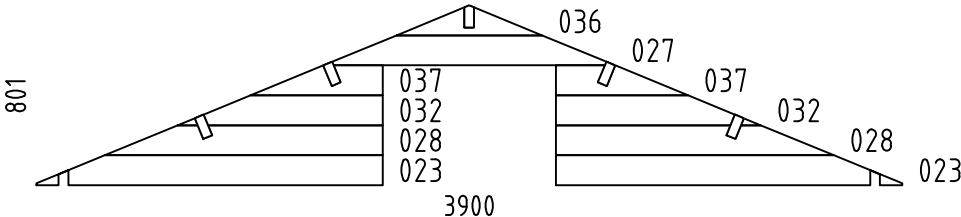     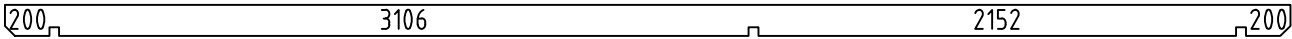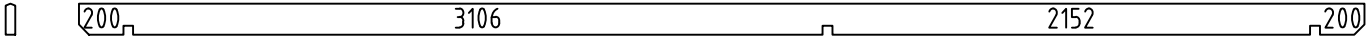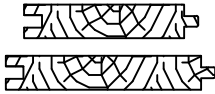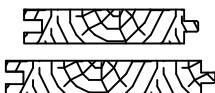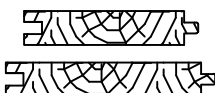Pos	4457420 Piece list - Stückliste - Liste des pieces		Q.	P (mm)	L (mm)
040			13	44x135	422
041			7	44x135	320
042			7	44x135	320
043			1	44x68	244
044			14	44x135	244
W1-1			1		
W2-1			1		
W3-1			1		
FB2	MEZZANINE FLOOR JOISTS - HALBGESCHLOSS BALKEN - SOLIVES DE PLANCHER MEZZANINE 		2	45x70	2152
FB3	MEZZANINE FLOOR JOISTS - HALBGESCHLOSS BALKEN - SOLIVES DE PLANCHER MEZZANINE 		2	45x70	1416
FB1	MEZZANINE FLOOR JOISTS - HALBGESCHLOSS BALKEN - SOLIVES DE PLANCHER MEZZANINE 		8	43x140	2152
FBI3	FOUNDATION - FUNDAMENT - FONDATION (IMM) 		13	70x45	3550
FBI1	FOUNDATION - FUNDAMENT - FONDATION (IMM) 		2	70x45	3167
FBI2	FOUNDATION - FUNDAMENT - FONDATION (IMM) 		2	70x45	2213
RB1	ROOF BEAM - DACHBALKEN - PANNE DE TOIT 		4	43x140	5790
RB2	ROOF BEAM - DACHBALKEN - PANNE DE TOIT 		1	43x140	5790
F-1	FLOOR BOARDS-FUSSBODENBRETTER-LAME DE PLANCHER	 or-oder-ou	25+1 19+1	88x18 114x18	3608
F-2	FLOOR BOARDS-FUSSBODENBRETTER-LAME DE PLANCHER	 or-oder-ou	41+1 32+1	88x18 114x18	3100
F-3	FLOOR BOARDS-FUSSBODENBRETTER-LAME DE PLANCHER	 or-oder-ou	41+1 32+1	88x18 114x18	2146
R-1	ROOF BOARDS - DACHBRETTER - VOLIGES	 or-oder-ou	132+2 102+2	88x18 114x18	2300
FF-1	FLOOR FILLET-FUSSBODENLEISTE - CORNIERE DE FINITION DU PLANCHER			18x35	41 m.
SWE-1	DOORSTEP - SWELLE - SEUIL DE PORTE		1	18x48	1215
Name-Name-Nom 4457420		Date-Datum-Date 06.01.2022		Page-Seite-Page 2/4	

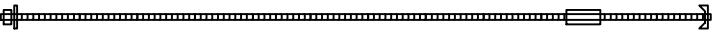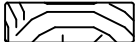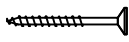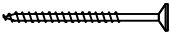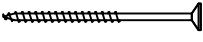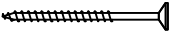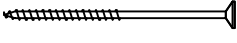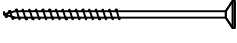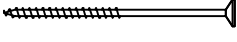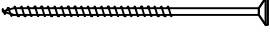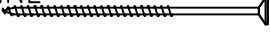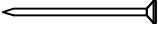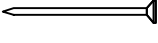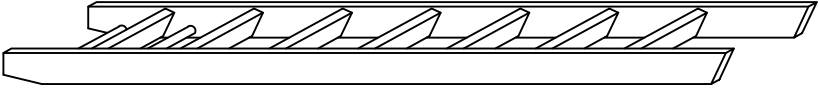Pos	4457420 Piece list - Stückliste - Liste des pieces	Q.	P (mm)	L (mm)
GB-1	GABLE MOULDING - GIEBELLEISTE - PLANCHE DE RIVE 	4	18x120	2350
EB-1	EAVES BOARD - TRAUFBRETT - BANDEAU DE TOIT 	4	18x90	2895
ES-1	ROOF EDGE REINFORCEMENT - DACHRANDVERSTÄRKUNG - CORNIERE DE RENFORT DE BORD DE TOIT 	2	30x40	1930
ES-2	ROOF EDGE REINFORCEMENT - DACHRANDVERSTÄRKUNG - CORNIERE DE RENFORT DE BORD DE TOIT 	2	30x40	3860
SJ-1	TREADED ROD M10 - GEWINDESTANGE M10 - TIGE FILETÉE M10 	4		2420
GS-1	ROOFING FELT FILLET - DACHPAPPENLEISTE - BAGUETTE DE FIXATION DU FEUTRE BITUMEUX 	4	18x70	2350
HS	SCREW FOR GABLE SEGMENT - SCHRAUBE FÜR DECKBLATT - VIS POUR FIXATION LOSANGE DE FINITION 	4	ø3.5x35	
HS	SCREW FOR GABLE MOULDING (GB) - SCHRAUBE FÜR GIEBELLEISTE (GB) - VIS DE FIXATION POUR PLANCHE DE RIVE (GB) 	32	ø4.5x50	
HS	SCREW FOR EAVES BOARDS (EB) - SCHRAUBE FÜR TRAUFBRETT (EB) - VIS DE FIXATION POUR BANDEAU DE TOIT (EB) 	28	ø4.5x50	
HS	SCREW FOR ROOF EDGE REINFORCEMENT (ES) - SCHRAUBE FÜR DACHRANDVERSTÄRKUNG (ES) - VIS POUR RENFORT DE BORD DE TOIT (ES) 	28	ø4.5x50	
HS	SCREW FOR ROOFING FELT FILLET (GS) - SCHRAUBE FÜR DACHPAPPEN- LEISTE (GS) - VIS POUR BAGUETTE FIXATION FEUTRE BITUMEUX (GS) 	24	ø4.5x50	
HS	SCREW FOR DOORSILL (SWE) - SCHRAUBE FÜR TÜRSCHWELLE (SWE) - VIS POUR SEUIL (SWE) 	4	ø4.5x70	
HS	SCREW FOR MEZZANINE FLOOR JOISTS (FB) - SCHRAUBE FÜR HALBGESCHLOSS BALKEN (FB) - VIS POUR SOLIVES DE PLANCHER MEZZANINE (FB) 	56	ø4.5x80	
HS	SCREW FOR 1. WALL BEAM - SCHRAUBE FÜR 1. BOHLENREIHE - VIS DE FIXATION DES FONDATIONS 	9	ø5x120	
HS	SCREW FOR FUNDAMENT (FBI) - SCHRAUBE ZUR BEFESTIGUNG FUNDAMENT (FBI) - VIS POUR FONDATION (FBI) 	55	ø5x120	
HS	SCREW FOR GABLE - SCHRAUBE FÜR GIEBEL - VIS POUR FIXATION DES PIGNONS 	36	ø5x120	
HS	SCREW FOR 1. WALL BEAM - SCHRAUBE FÜR 1. BOHLENREIHE - VIS DE FIXATION DES FONDATIONS 	8	ø6x160	
HS	SCREW FOR ROOF BEAMS - SCHRAUBE FÜR DACHBALKEN - VIS POUR PANNE DE TOIT 	15	ø6x160	
HB	HAMMER BLOCK - SCHLAGHOLZ - CALLE DE FRAPPE 	2		
NF	ZN NAIL FOR ROOF - ZN NÄGEL FÜR DACHBRETT (EB) - POINTE POUR TOIT 	55	ø2.5x60	
NF	ZN NAIL FOR FLOOR - ZN NÄGEL FÜR FUSSBODENBRETT (FB) - CLOUS POUR PLANCHER 	800	ø2.5x60	
NF	ZN NAIL FOR FLOOR FILLETS - ZN NÄGEL FÜR FUSSBODENLEISTEN - POINTE POUR PANNEAUX DE PLANCHER 	82	ø2x40	
RRK	HOOK FOR LADDER - HAKEN FÜR LEITER - CROCHET POUR ÉCHELLE 	2		
LD	LADDER - LEITER - ECHELLE 	1		
DB	GABLE SEGMENT-DECKBLATT - LOSANGE DE FINITION 	2		
Name-Name-Nom 4457420		Date-Datum-Date 06.01.2022	Page-Seite-Page 3/4	

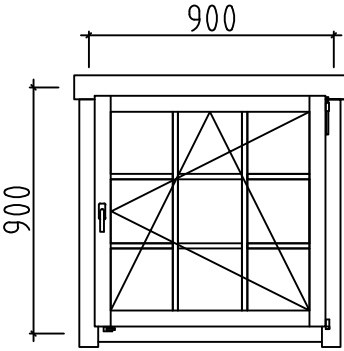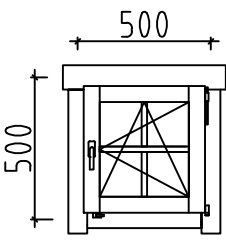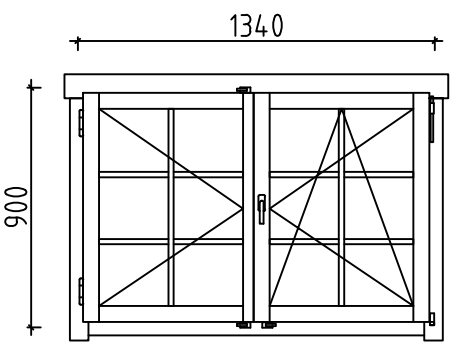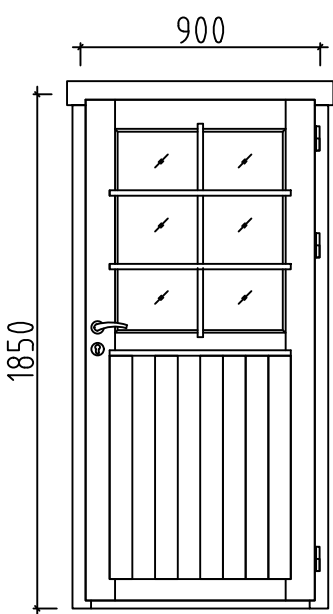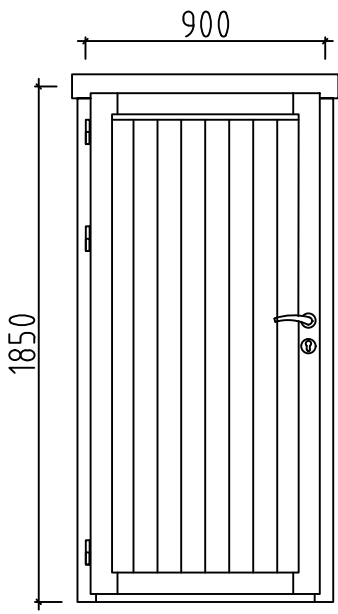Pos	4457420 Piece list - Stückliste - Liste des pieces	Q.	P (mm)	L (mm)
	WINDOW-FENSTER-FENETRE, AST PRE R 900 900 	2	900x900	
	WINDOW-FENSTER-FENETRE, AST PRE R 500 500 	1	500x500	
	WINDOW-FENSTER-FENETRE, AST PRE R 1340 900 	2	1340x900	
	DOOR-TÜR-PORTE, AST PRE R 900 1850 	1	900x1850	
	DOOR-TÜR-PORTE, AST PRE L 900 1850 	1	900x1850	
Name-Name-Nom4457420		Date-Datum-Date06.01.2022		Page-Seite-Page4 / 4