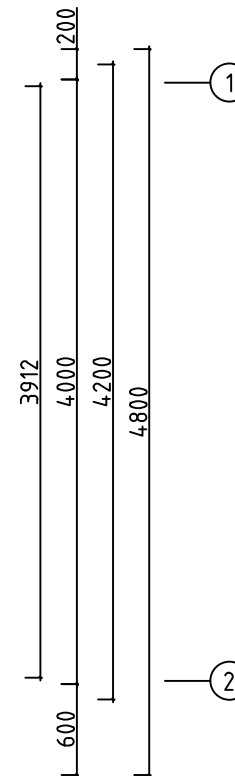
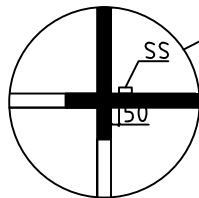
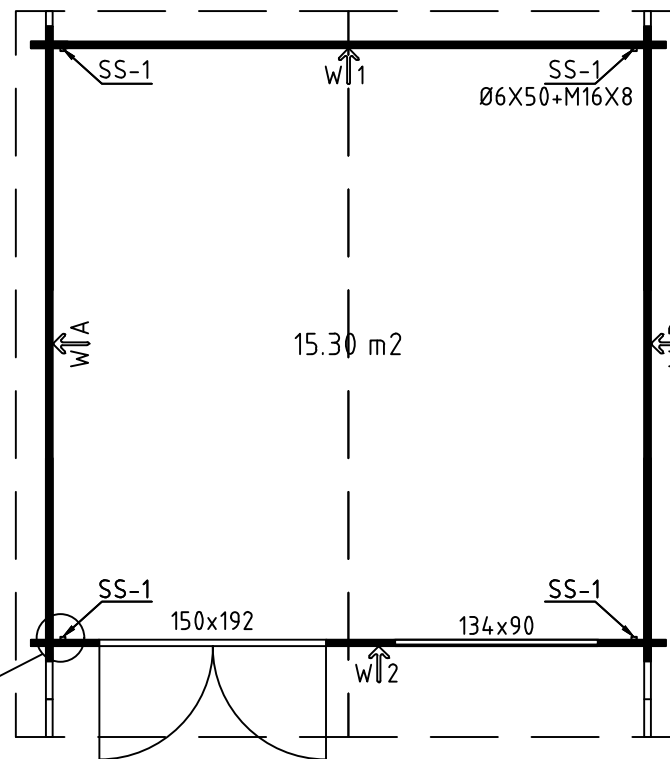
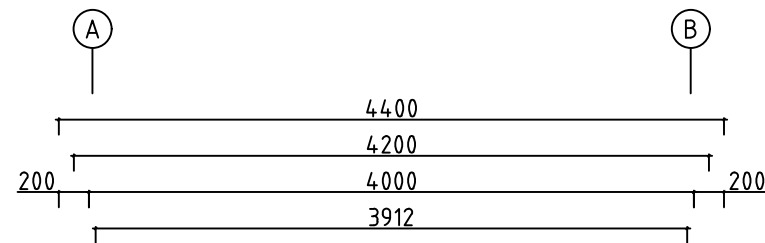
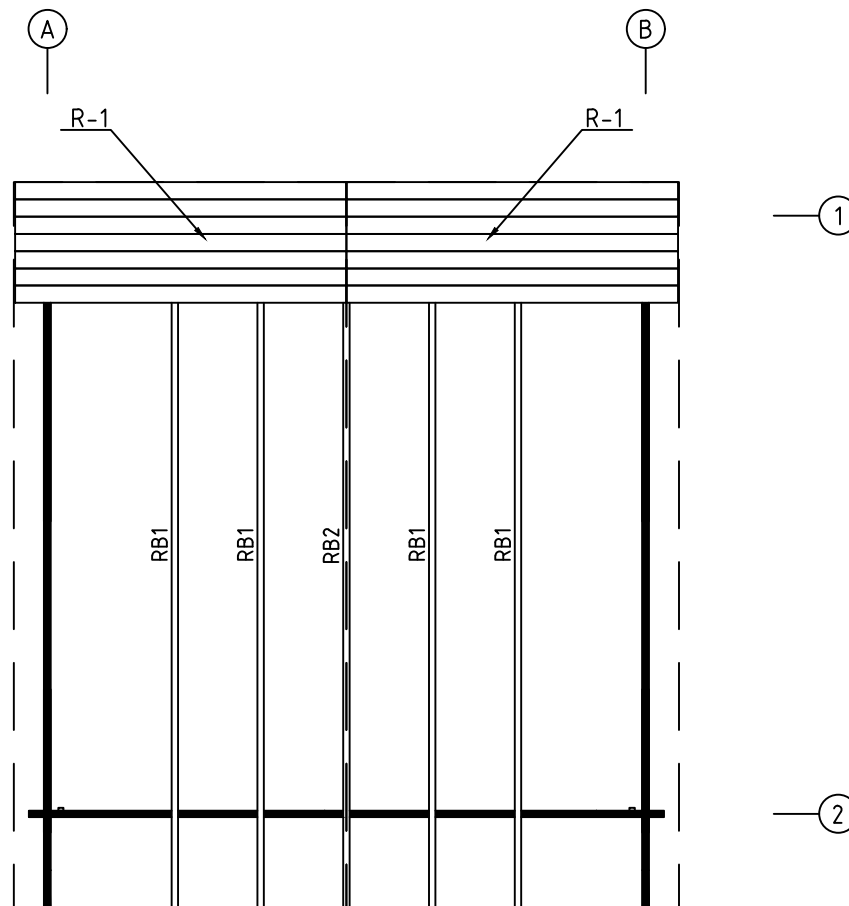





Name	4456581	Seite/Page	1
Zeichnung/Drawing	3 D	Maßstab/Scale	
Profil/Profile	44X135	Datum/Date	16.12.2021
Zeichner/Drafter	SRM	File	4456581.dwg





Name-Name-Nom	4456581	Page-Seite-Page	2
View-Aussicht-Vue	GROUNDPLAN - GRUNDPLAN - PLAN DE MASSE	Scale-Maßstab-Echelle	1:50
Material-Material-Matériau	44X135	Date-Datum-Date	16.12.2021
Drafter-Zeichner-Rédacteur	SRM	File	4456581.dwg





Name-Name-Nom	4456581	Page-Seite-Page	3
View-Aussicht-Vue	ROOF BOARDS - DACHBRETTER - VOLIGES	Scale-Maßstab-Echelle	1:50
Material-Material-Matériel	88X18 or-oder- ou 114X18 / 43X140	Date-Datum-Date	16.12.2021
Drafter-Zeichner-Rédacteur	SRM	File	4456581.dwg

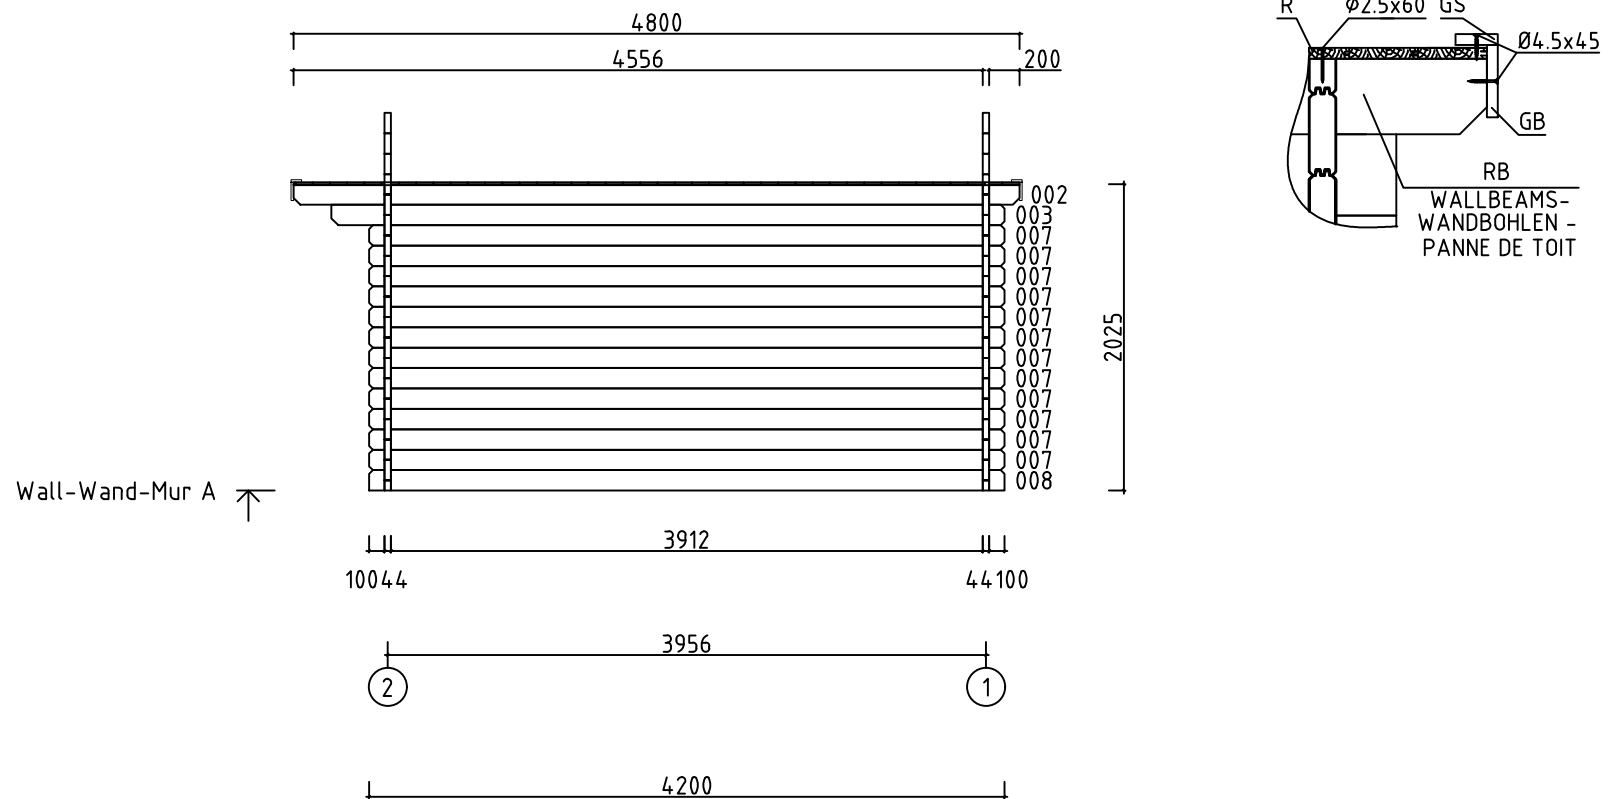
















Name-Name-Nom	4456581	Page-Seite-Page	4
View-Aussicht-Vue	Wall-Wand-Mur A	Scale-Maßstab-Echelle	1:50
Material-Material-Matériau	44X135	Date-Datum-Date	16.12.2021
Drafter-Zeichner-Rédacteur	SRM	File	4456581.dwg

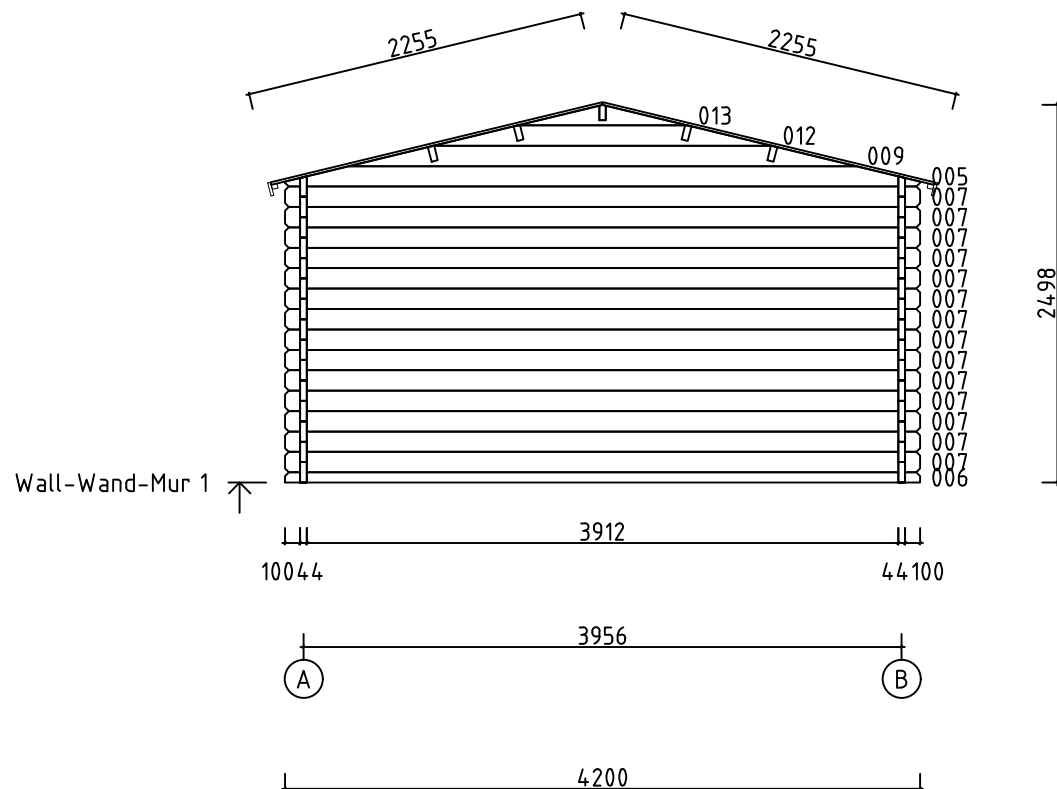
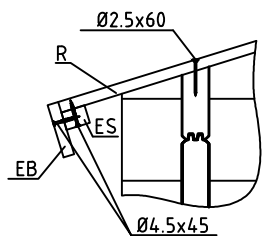


Name-Name-Nom	4456581	Page-Seite-Page	6
View-Aussicht-Vue	Wall-Wand-Mur 1	Scale-Maßstab-Echelle	1:50
Material-Material-Matériel	44X135	Date-Datum-Date	16.12.2021
Drafter-Zeichner-Rédacteur	SRM	File	4456581.dwg

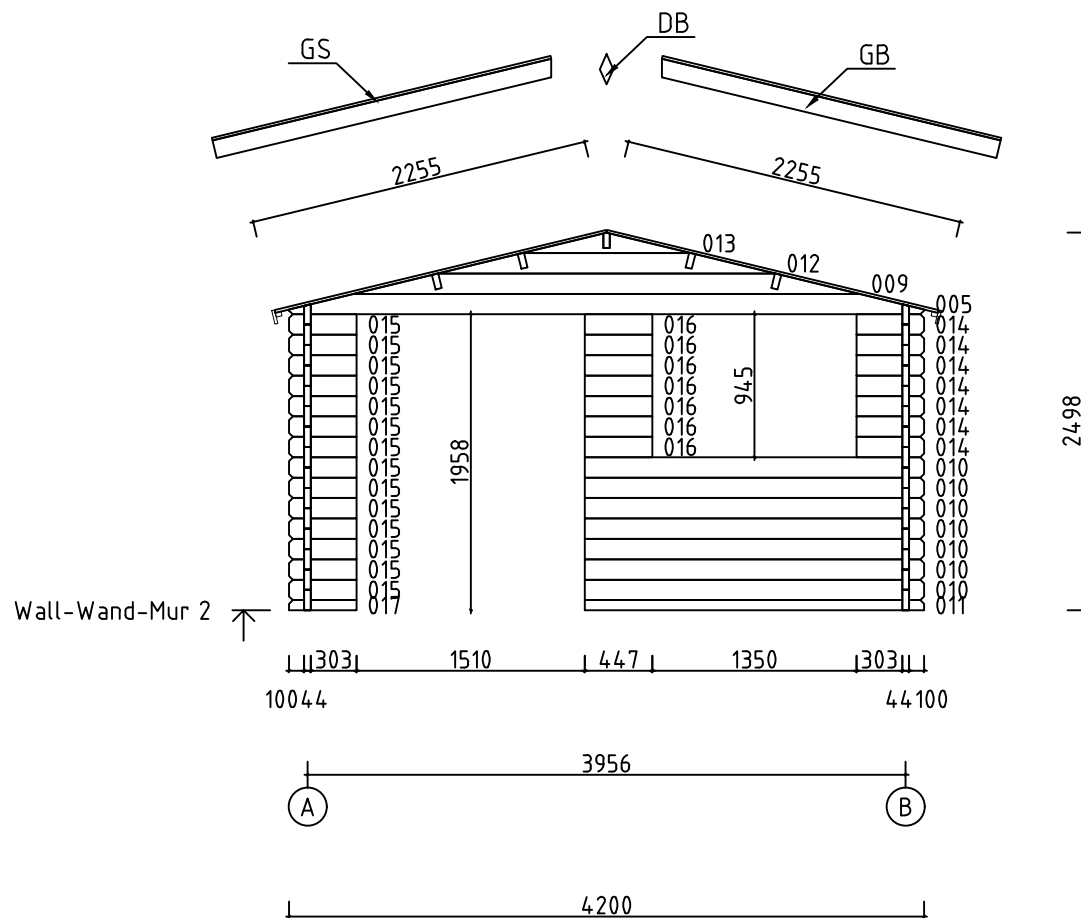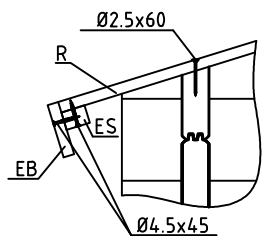

Name-Name-Nom	4456581	Page-Seite-Page	7
View-Aussicht-Vue	Wall-Wand-Mur 2	Scale-Maßstab-Echelle	1:50
Material-Material-Matériel	44X135	Date-Datum-Date	16.12.2021
Drafter-Zeichner-Rédacteur	SRM	File	4456581.dwg

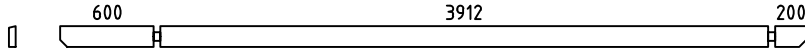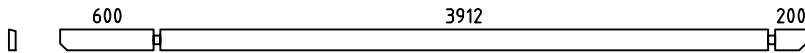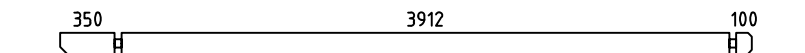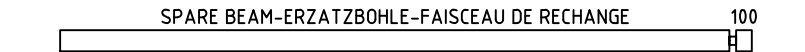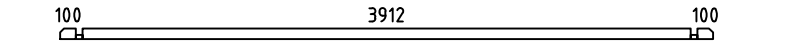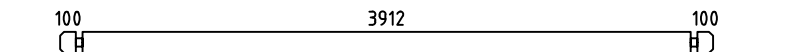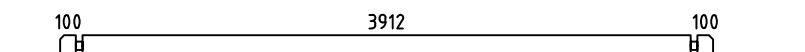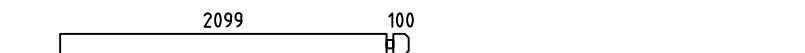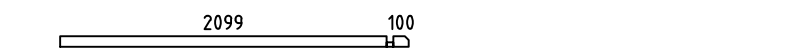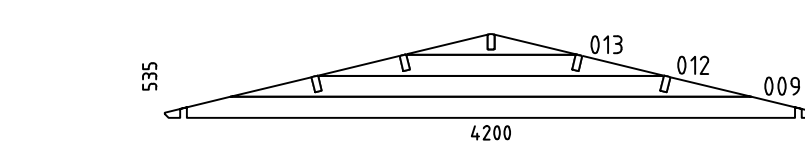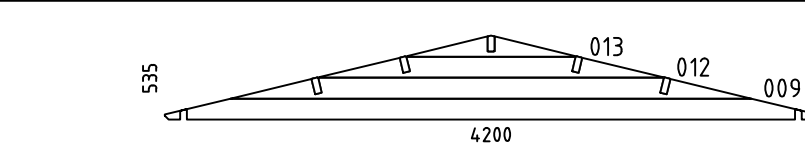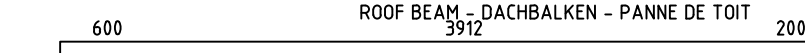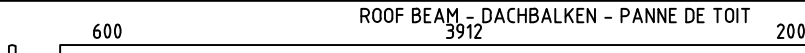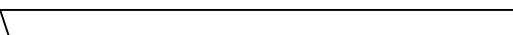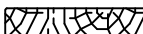Pos	Piece list - Stückliste - Liste des pieces 4456581	Q.	P (mm)	L (mm)
001		1	44x135	4800
002		1	44x135	4800
003		2	44x135	4450
004	SPARE BEAM-ERZATZBOHLE-FAISCEAU DE RECHANGE 	1	44x135	4450
006		1	44x68	4200
007		38	44x135	4200
008		2	44x135	4200
010		7	44x135	2243
011		1	44x68	2243
014		7	44x135	447
015		14	44x135	447
016		7	44x135	447
017		1	44x68	447
W1-1		1	44x535	4200
W2-1		1	44x535	4200
RB1	ROOF BEAM - DACHBALKEN - PANNE DE TOIT 	4	43x140	4800
RB2	ROOF BEAM - DACHBALKEN - PANNE DE TOIT 	1	43x140	4800
R-1	ROOF BOARDS - DACHBRETT - VOLIGES 88mm or-oder-ou 114mm 	110+2 86+2	88x18 114x18	2255
GB-1	GABLE MOULDING - GIEBELLEISTE - PLANCHE DE RIVE 	4	18x120	2305
EB-1	EAVES BOARD - TRAUFBRETT - BANDEAU DE TOIT 	2	18x90	4800
ES-1	ROOF EDGE REINFORCEMENT - DACHRANDVERSTÄRKUNG - CORNIERE DE RENFORT DE BORD DE TOIT 	2	30x40	4800
Name-Name-Nom 4456581		Date-Datum-Date 16.12.2021		Page-Seite-Page 1/3

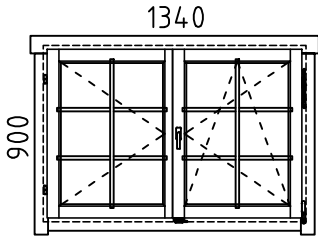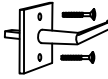Pos	Piece list - Stückliste - Liste des pieces 4456581		Q.	P (mm)	L (mm)
GS-1	ROOFING FELT FILLET - DACHPAPPENLEISTE - BAGUETTE DE FIXATION DU FEUTRE BITUMEUX		4	18x70	2305
DB	GABLE SEGMENT-DECKBLATT - LOSANGE DE FINITION		2		
SS-1	STORM PROTECTION - STURMLEISTE - LATTE ANTI-TEMPETE		4	18x35	1935
SH	HAMMER BLOCK - SCHLAGHOLZ - CALLE DE FRAPPE		2		
HS	SCREW FOR GABLE SEGMENT - SCHRAUBEN FÜR DECKBLATT - VIS POUR FIXATION LOSANGE DE FINITION		2	Ø3.5X35	
HS	SCREW FOR GABLE MOULDING - SCHRAUBEN FÜR GIEBELLEISTE - VIS DE FIXATION POUR PLANCHE DE RIVE / GB		20	Ø4.5X45	
HS	SCREW FOR EAVES BOARDS - SCHRAUBEN FÜR TRAUFBRETT - VIS DE FIXATION POUR BANDEAU DE TOIT / EB		20	Ø4.5X45	
HS	SCREW FOR ROOF EDGE REINFORCEMENT - SCHRAUBEN FÜR DACHRANDVERSTÄRKUNG - VIS POUR RENFORT DE BORD DE TOIT / ES		20	Ø4.5X45	
HS	SCREW FOR ROOFING FELT FILLET - SCHRAUBEN FÜR DACHPAPPENLEISTE - VIS POUR BAGUETTE FIXATION FEUTRE BITUMEUX /GS		20	Ø4.5X45	
HS	SCREW FOR ROOF BEAMS - SCHRAUBEN FÜR DACHBALKEN - VIS POUR PANNE DE TOIT / RB		10	Ø6X160	
HS	SCREW FOR STORM PROTECTION - SCHRAUBE FÜR STURMLEISTE - VIS POUR LAME ANTI-TEMPETE / SS		12	Ø6X50	
KL	WASHER FOR STORM PROTECTION - DICHTSCHEIBE FÜR STURMLEISTE - RONDELLE POUR LAME ANTI-TEMPETE /SS		12	M16X8	
NF	ZN NAIL FOR ROOF - ZN NÄGEL FÜR DACHBRETT - POINTE POUR TOIT		688	Ø2.5X60	
	FENETRE - FENSTER - WINDOW, AST PRE RIGHT HANDED/DIN RECHTS/DROITIER 		1	1340x900	
AMV	POIGNÉE D'OUVERTURE DE FENETRE - FENSTERGRIFF - WINDOW HANDLE FITTINGS		1		
Name-Name-Nom 4456581			Date-Datum-Date 16.12.2021	Page-Seite-Page 2/3	

[illegible]