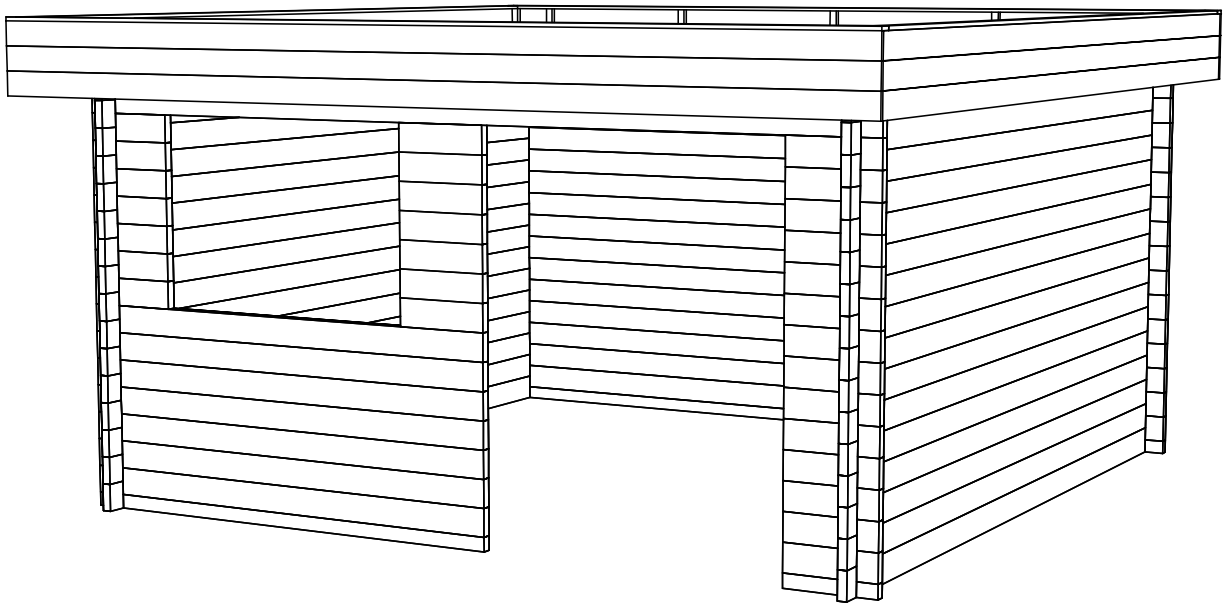
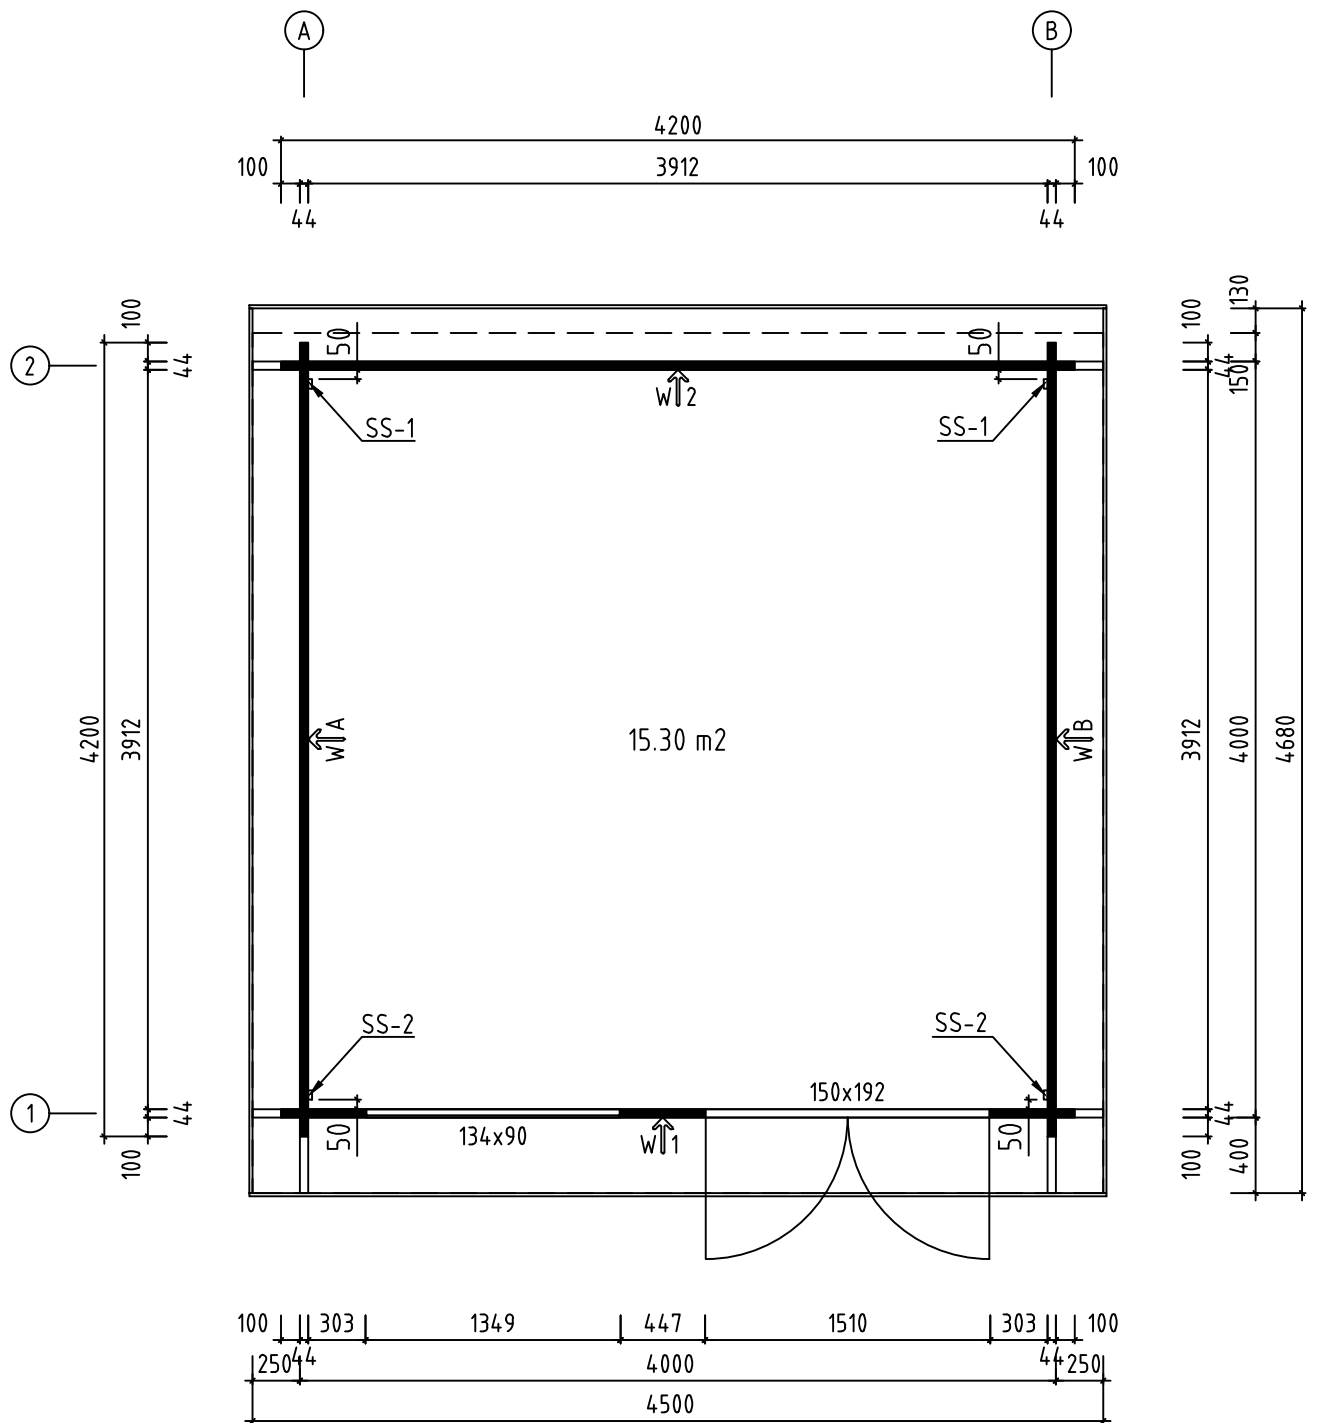




Name-Name-Nom 4456781		Page-Seite-Page 1
View-Aussicht-Vue 3D		Scale-Maßstab-Echelle 1:40
Material-Material-Matériel 44x135		Date-Datum-Date 26.01.2022
Drafter-Zeichner-Rédacteur EJ	File	

H = 1.520 m
TOTAL: 15.30 m2




Name-Name-Nom	4456781	Page-Seite-Page	2
View-Aussicht-Vue	GROUNDPLAN - GRUNDPLAN - PLAN DE MASSE	Scale-Maßstab-Echelle	1:40
Material-Material-Matériel	44x135	Date-Datum-Date	26.01.2022
Drafter-Zeichner-Rédacteur	EJ	File	

* Bitte selber anpassen (Falls nötig) - Cut into lenght on site (If needed)

** Does not belong to the delivery set - Gehört nicht zum Lieferumfang - Pas inclus dans l'ensemble

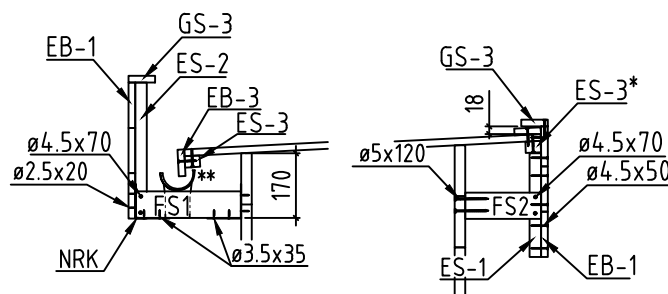
A-A





A

B

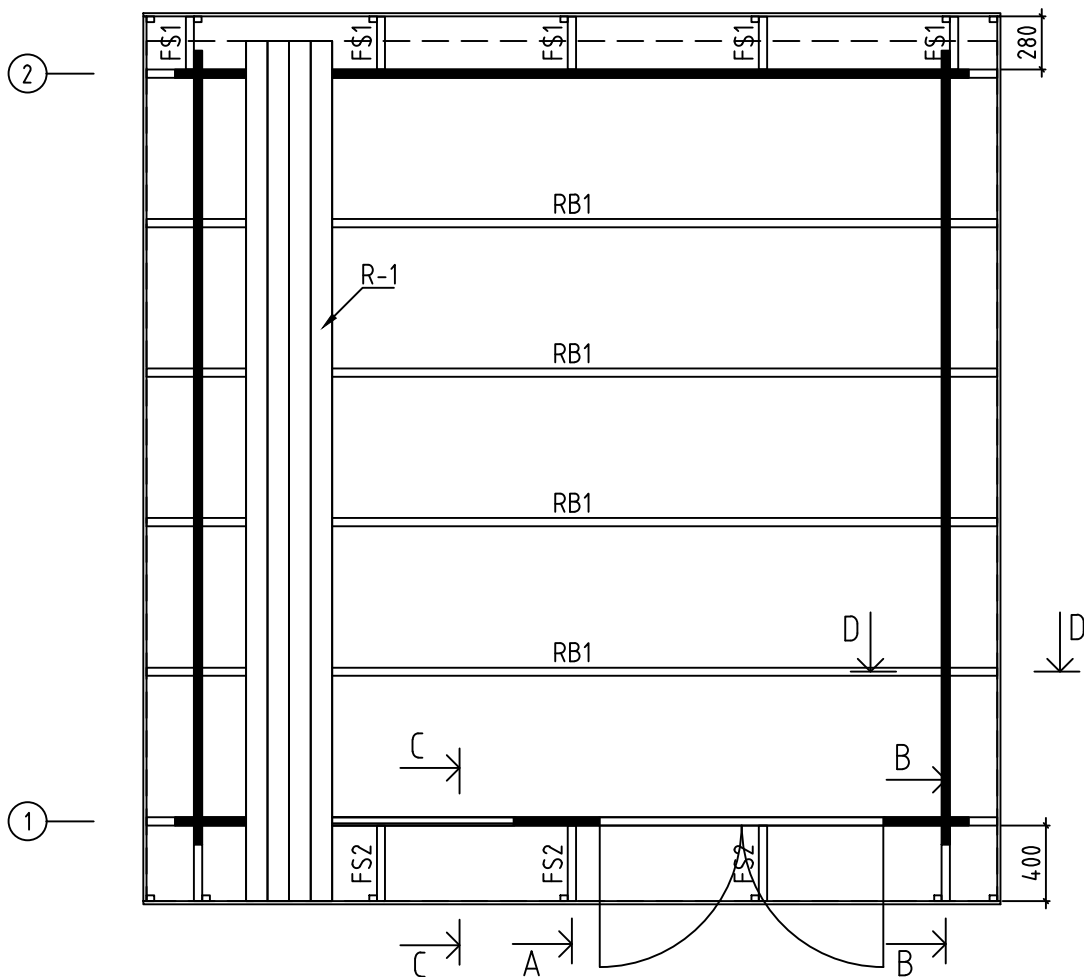
A



B-B

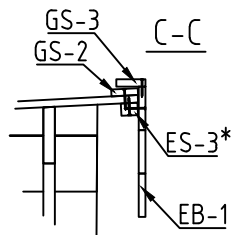
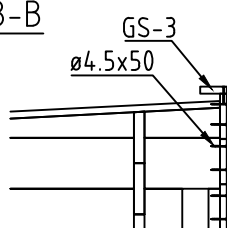


C-C

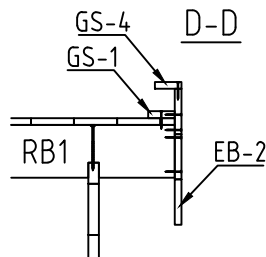


D-D


Name-Name-Nom	4456781	Page-Seite-Page	3
View-Aussicht-Vue	GROUNDPLAN - GRUNDPLAN - PLAN DE MASSE	Scale-Maßstab-Echelle	1:40
Material-Material-Matériel	44x135	Date-Datum-Date	26.01.2022
Drafter-Zeichner-Rédacteur	EJ	File	

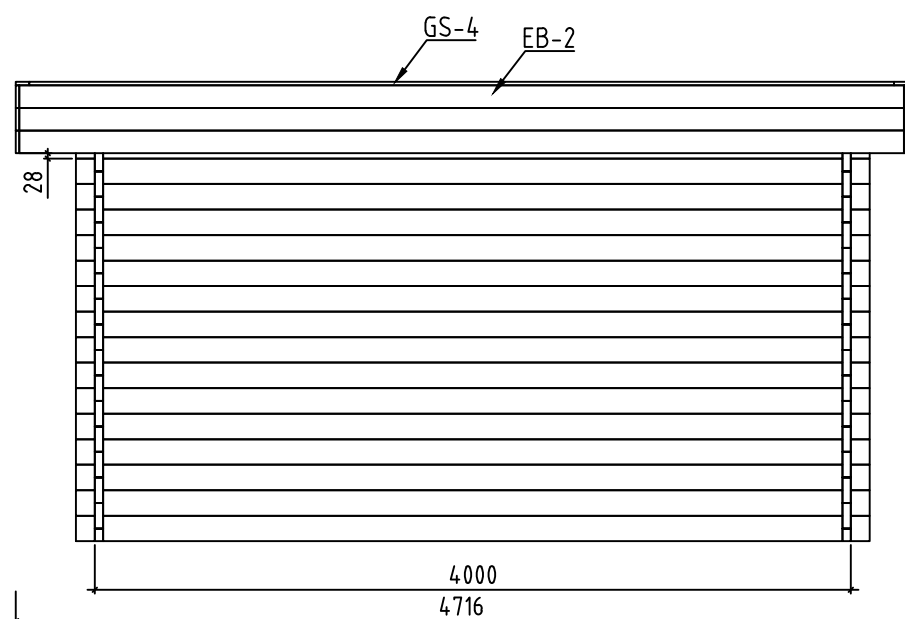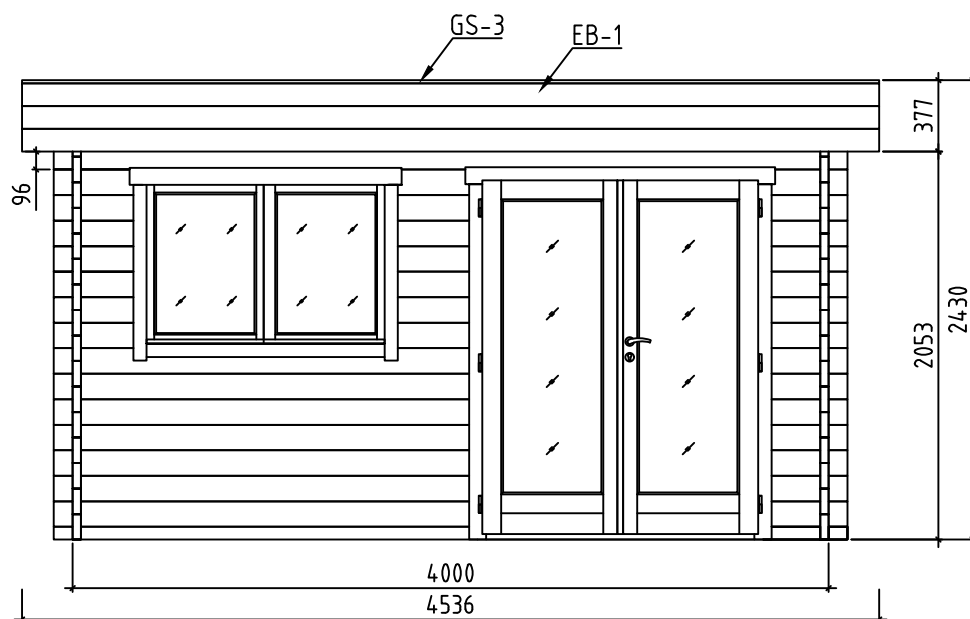


Name-Name-Nom	4456781	Page-Seite-Page	4
View-Aussicht-Vue	IEWS-ANSICHTEN-VUE DES MURS	Scale-Maßstab-Echelle	1:40
Material-Material-Matériel	44x135	Date-Datum-Date	26.01.2022
Drafter-Zeichner-Rédacteur	EJ	File	

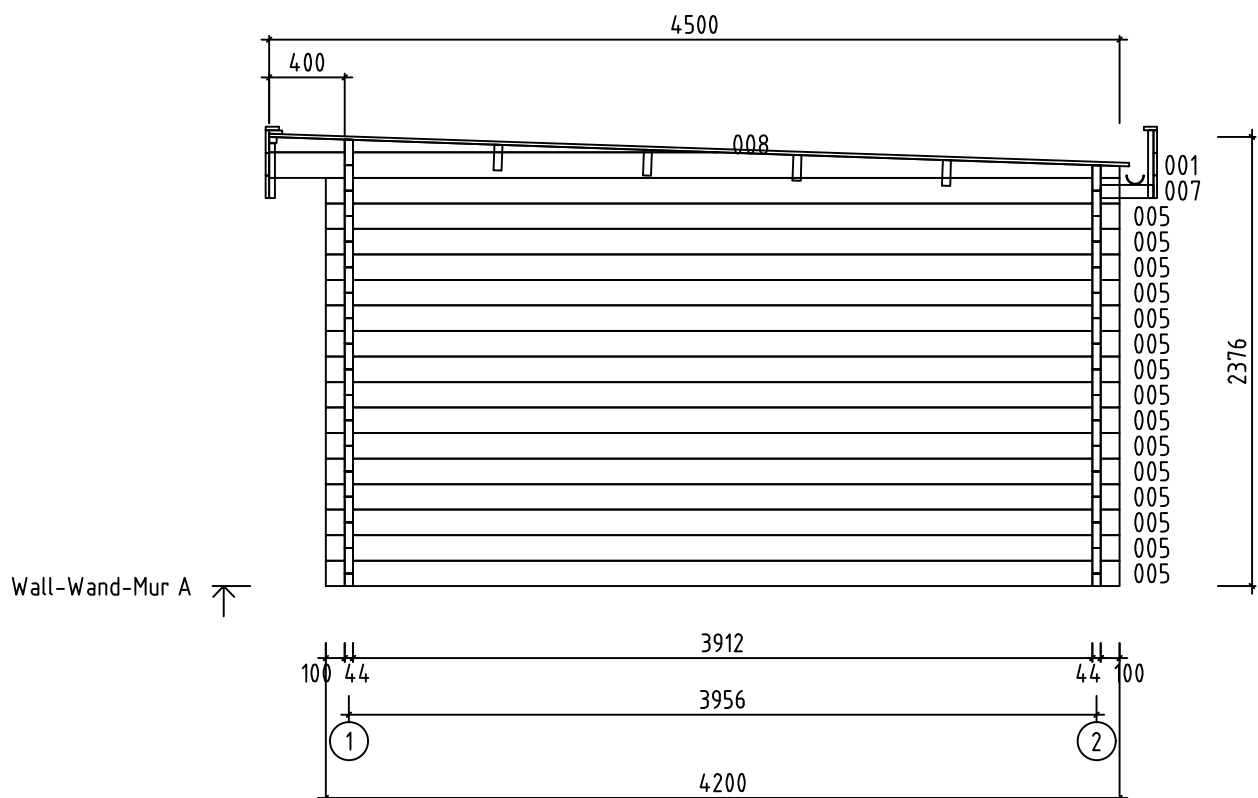



















Name-Name-Nom	4456781	Page-Seite-Page	5
View-Aussicht-Vue	Wall-Wand-Mur A	Scale-Maßstab-Echelle	1:40
Material-Material-Matériel	4.4x13.5	Date-Datum-Date	26.01.2022
Drafter-Zeichner-Rédacteur	EJ	File	









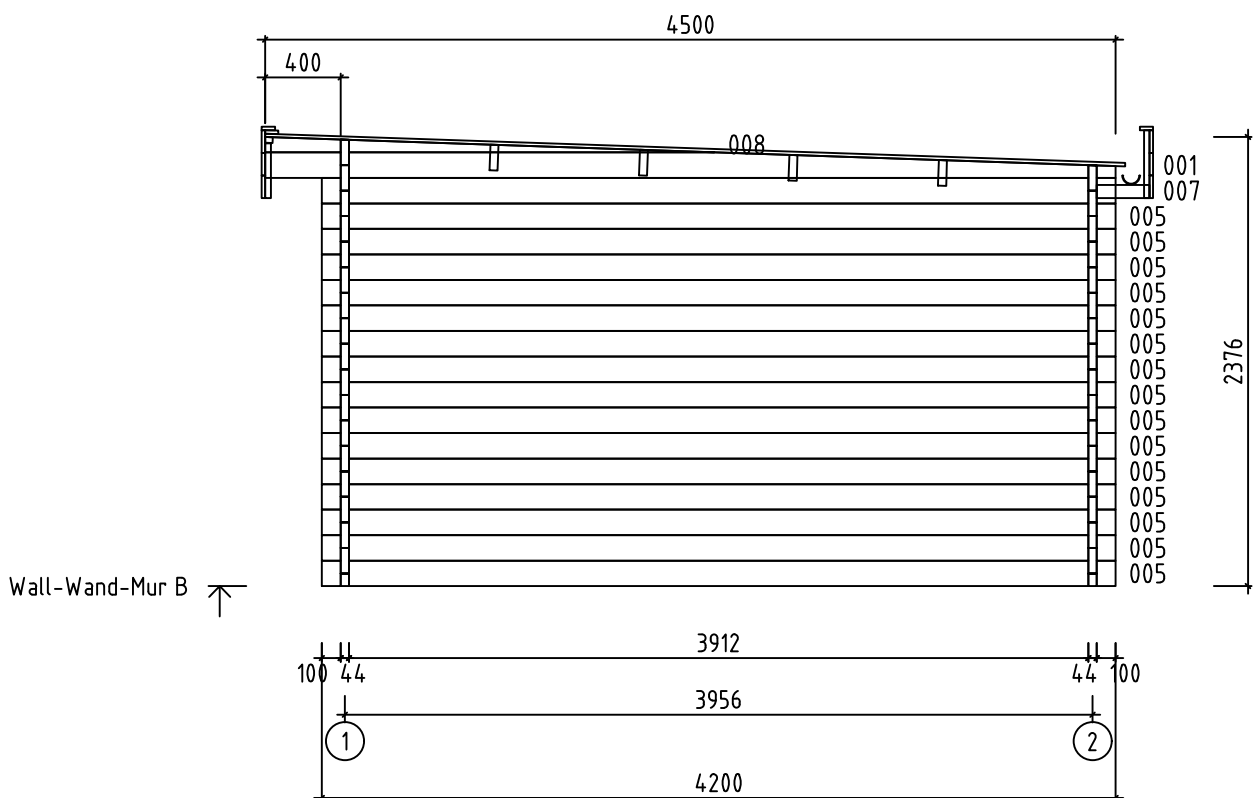




Name-Name-Nom	4456781	Page-Seite-Page	6
View-Aussicht-Vue	Wall-Wand-Mur B	Scale-Maßstab-Echelle	1:40
Material-Material-Matériel	4.4x13.5	Date-Datum-Date	26.01.2022
Drafter-Zeichner-Rédacteur	EJ	File	

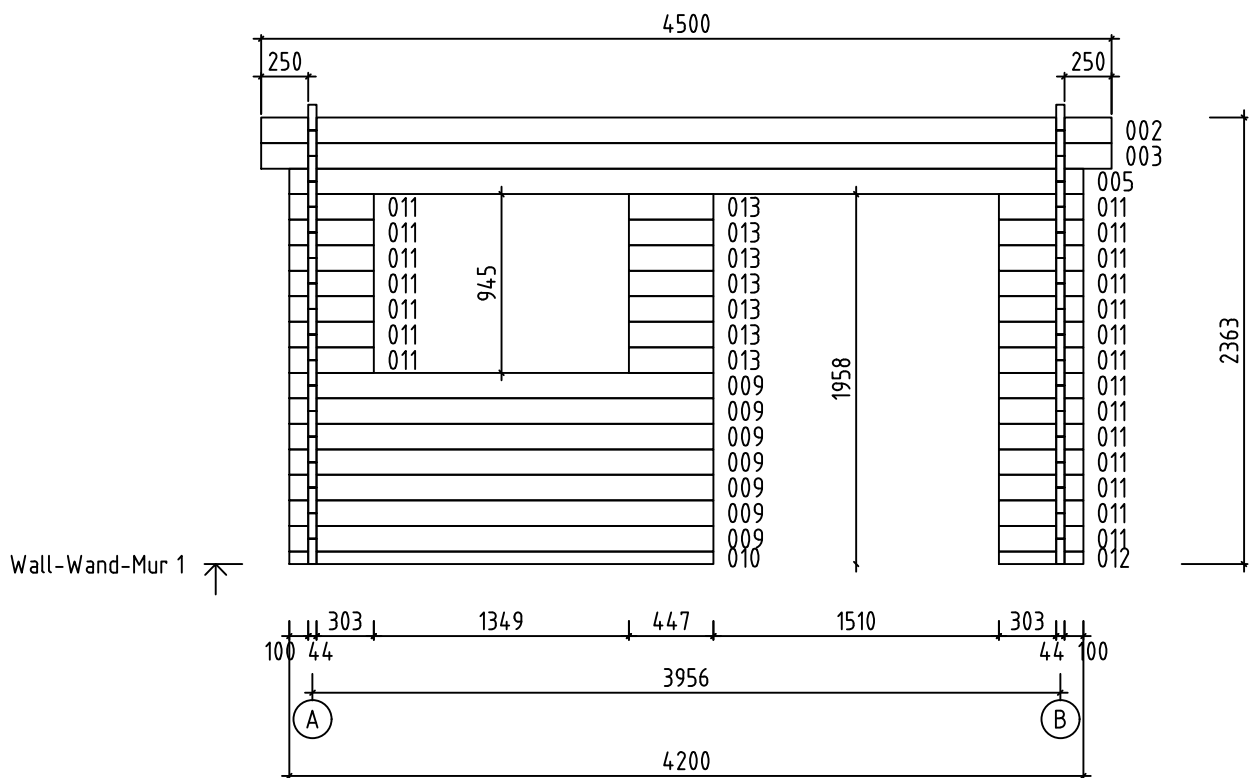

Name-Name-Nom	4456781	Page-Seite-Page	7
View-Aussicht-Vue	Wall-Wand-Mur 1	Scale-Maßstab-Echelle	1:40
Material-Material-Matériel	4.4x13.5	Date-Datum-Date	26.01.2022
Drafter-Zeichner-Rédacteur	EJ	File	

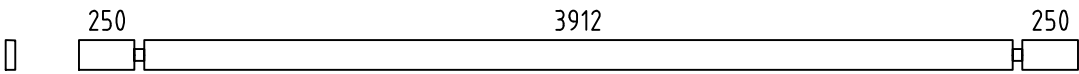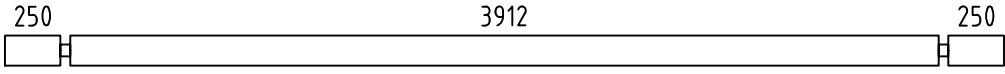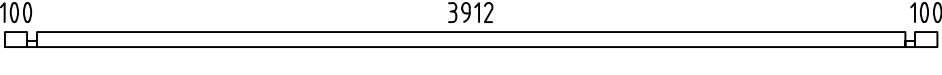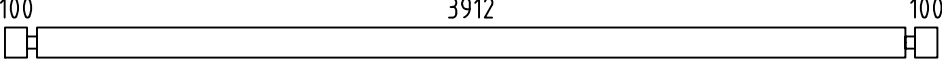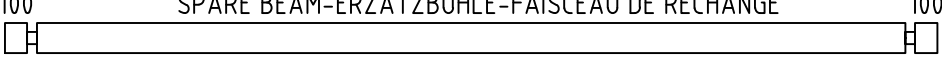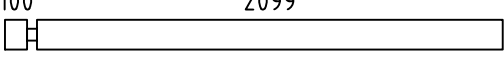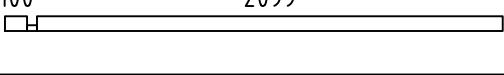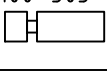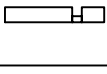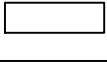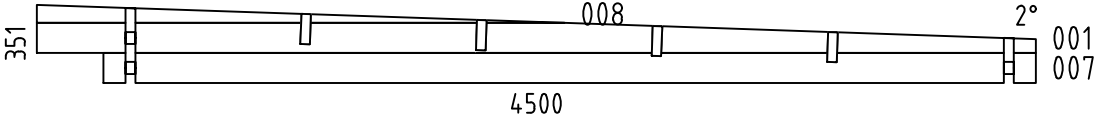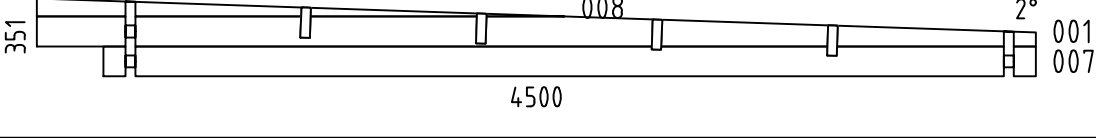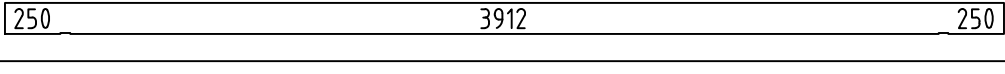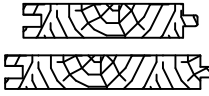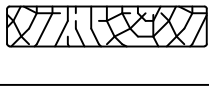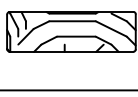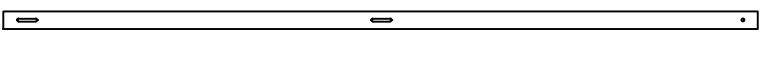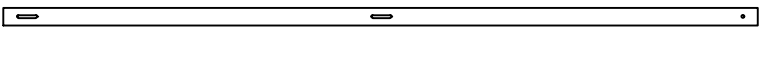Pos	4456781 Piece list - Stückliste - Liste des pieces	Q.	P (mm)	L (mm)
002		2	44x135	4500
003		1	44x135	4500
004		1	44x68	4200
005		46	44x135	4200
006		1	44x135	4200
009		7	44x135	2243
010		1	44x68	2243
011		21	44x135	447
012		1	44x68	447
013		7	44x135	447
WA-1		1		
WB-1		1		
FS2	 FIXING SLAT - BEFESTIGUNGSLEISTE - TASSEAU FIXATION VOLIGE	3	43x90	400
FS1	 FIXING SLAT - BEFESTIGUNGSLEISTE - TASSEAU FIXATION VOLIGE	5	43x70	278
RB1	 ROOF BEAM - DACHBALKEN - PANNE DE TOIT	4	43x140	4500
R-1	ROOF BOARDS - DACHBRETTER - VOLIGES  or-oder-ou	51+1 40+1	88x18 114x18	4553
EB-1	EAVES BOARD - TRAUFBRETT - BANDEAU DE TOIT 	6	18x120	4536
EB-2	EAVES BOARD - TRAUFBRETT - BANDEAU DE TOIT 	6	18x120	4680
EB-3	EAVES BOARD - TRAUFBRETT - BANDEAU DE TOIT 	1	18x70	4500
ES-1	ROOF EDGE REINFORCEMENT - DACHRANDVERSTÄRKUNG - CORNIERE DE RENFORT DE BORD DE TOIT 	7	30x40	290
ES-2	ROOF EDGE REINFORCEMENT - DACHRANDVERSTÄRKUNG - CORNIERE DE RENFORT DE BORD DE TOIT 	7	30x40	360
ES-3	ROOF EDGE REINFORCEMENT - DACHRANDVERSTÄRKUNG - CORNIERE DE RENFORT DE BORD DE TOIT 	2	30x40	4500*
SS-1	STORM PROTECTION - STURMLEISTE LATTE ANTI-TEMPETE 	2	18x35	2180
SS-2	STORM PROTECTION - STURMLEISTE LATTE ANTI-TEMPETE 	2	18x35	2300
Name-Name-Nom 4456781		Date-Datum-Date 26.01.2022		Page-Seite-Page 1/3

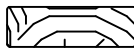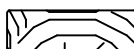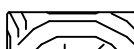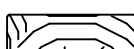 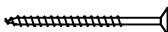 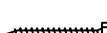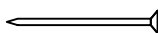Pos	4456781 Piece list – Stückliste – Liste des pieces		Q.	P (mm)	L (mm)
GS-1	ROOFING FELT FILLET – DACHPAPPENLEISTE – BAGUETTE DE FIXATION DU FEUTRE BITUMEUX 		2	18x70	4485
GS-2	ROOFING FELT FILLET – DACHPAPPENLEISTE – BAGUETTE DE FIXATION DU FEUTRE BITUMEUX 		1	18x70	4510
GS-3	ROOFING FELT FILLET – DACHPAPPENLEISTE – BAGUETTE DE FIXATION DU FEUTRE BITUMEUX 		2	18x70	4536
GS-4	ROOFING FELT FILLET – DACHPAPPENLEISTE – BAGUETTE DE FIXATION DU FEUTRE BITUMEUX 		2	18x70	4576
HS	SCERW FOR METAL CORNER – HOLZSCHRAUBE FÜR METALLWINKEL – VIS POUR COIN EN MÉTAL 		10	ø2.5x20	
HS	SCERW FOR METAL CORNER – HOLZSCHRAUBE FÜR METALLWINKEL – VIS POUR COIN EN MÉTAL 		30	ø3.5x35	
HS	SCREW FOR EAVES BOARDS (EB) – SCHRAUBE FÜR TRAUFBRETTER (EB) – VIS DE FIXATION POUR BANDEAU DE TOIT (EB) 		166	ø4.5x50	
HS	SCREW FOR ROOF EDGE REINFORCEMENT (ES) – SCHRAUBE FÜR DACHRANDVERSTÄRKUNG (ES) – VIS POUR RENFORT DE BORD DE TOIT (ES) 		14	ø4.5x50	
HS	SCREW FOR ROOFING FELT FILLET (GS) – SCHRAUBE FÜR DACHPAPPEN-LEISTE (GS) – VIS POUR BAGUETTE FIXATION FEUTRE BITUMEUX (GS) 		70	ø4.5x50	
HS	SCREW FOR ROOF EDGE REINFORCEMENT (ES) – SCHRAUBE FÜR DACHRANDVERSTÄRKUNG (ES) – VIS POUR RENFORT DE BORD DE TOIT (ES) 		28	ø4.5x70	
HS	SCREW FOR GABLE – SCHRAUBE FÜR GIEBEL – VIS POUR FIXATION DES PIGNONS 		12	ø5x120	
HS	SCREW FOR RAFTER (FR) – SCHRAUBE ZUR BEFESTIGUNG DACHSPARREN (FR) – VIS POUR CHEVRON (FR) 		6	ø5x120	
HS	SCREW FOR ROOF BEAMS – SCHRAUBE FÜR DACHBALKEN – VIS POUR PANNE DE TOIT 		8	ø6x160	
HS	SCREW FOR STORM PROTECTION – SCHRAUBE FÜR STURMLEISTE – VIS POUR LAME ANTI-TEMPETE 		12	ø6x40	
HB	HAMMER BLOCK – SCHLAGHOLZ – CALLE DE FRAPPE 		2		
NF	ZN NAIL FOR ROOF – ZN NÄGEL FÜR DACHBRETTER – POINTE POUR TOIT 		330	ø2.5x60	
NRK	METAL CORNER – METALLWINKEL – COIN EN MÉTAL 		10	90x90x40	
SM6	WASHER FOR STORM PROTECTION – DICHTSCHEIBE FÜR STURMLEISTE – RONDELLE POUR LAME ANTI-TEMPETE 		12	M6x18	
	* Bitte selber anpassen (Falls nötig) – Cut into lenght on site (If needed)				
Name–Name–Nom	4456781	Date–Datum–Date	26.01.2022	Page–Seite–Page	2 / 3

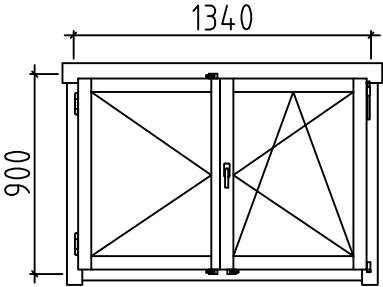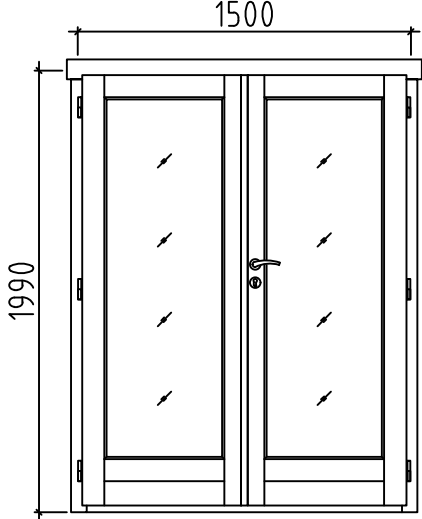Pos	4456781 Piece list - Stückliste - Liste des pieces	Q.	P (mm)	L (mm)
	WINDOW-FENSTER-FENETRE, AST PRE R 1340 900 	1	1340x900	
	DOOR-TÜR-PORTE, AST PRE R 1500 1990 	1	1500x1920	
Name-Name-Nom4456781		Date-Datum-Date26.01.2022		Page-Seite-Page3 / 3